


План існуючого використання території М 1 : 2000

Земельні ділянки з цільовим призначенням А 01.03
форма власності приватна


Земельні ділянки з цільовим призначенням В 02.01
форма власності приватна

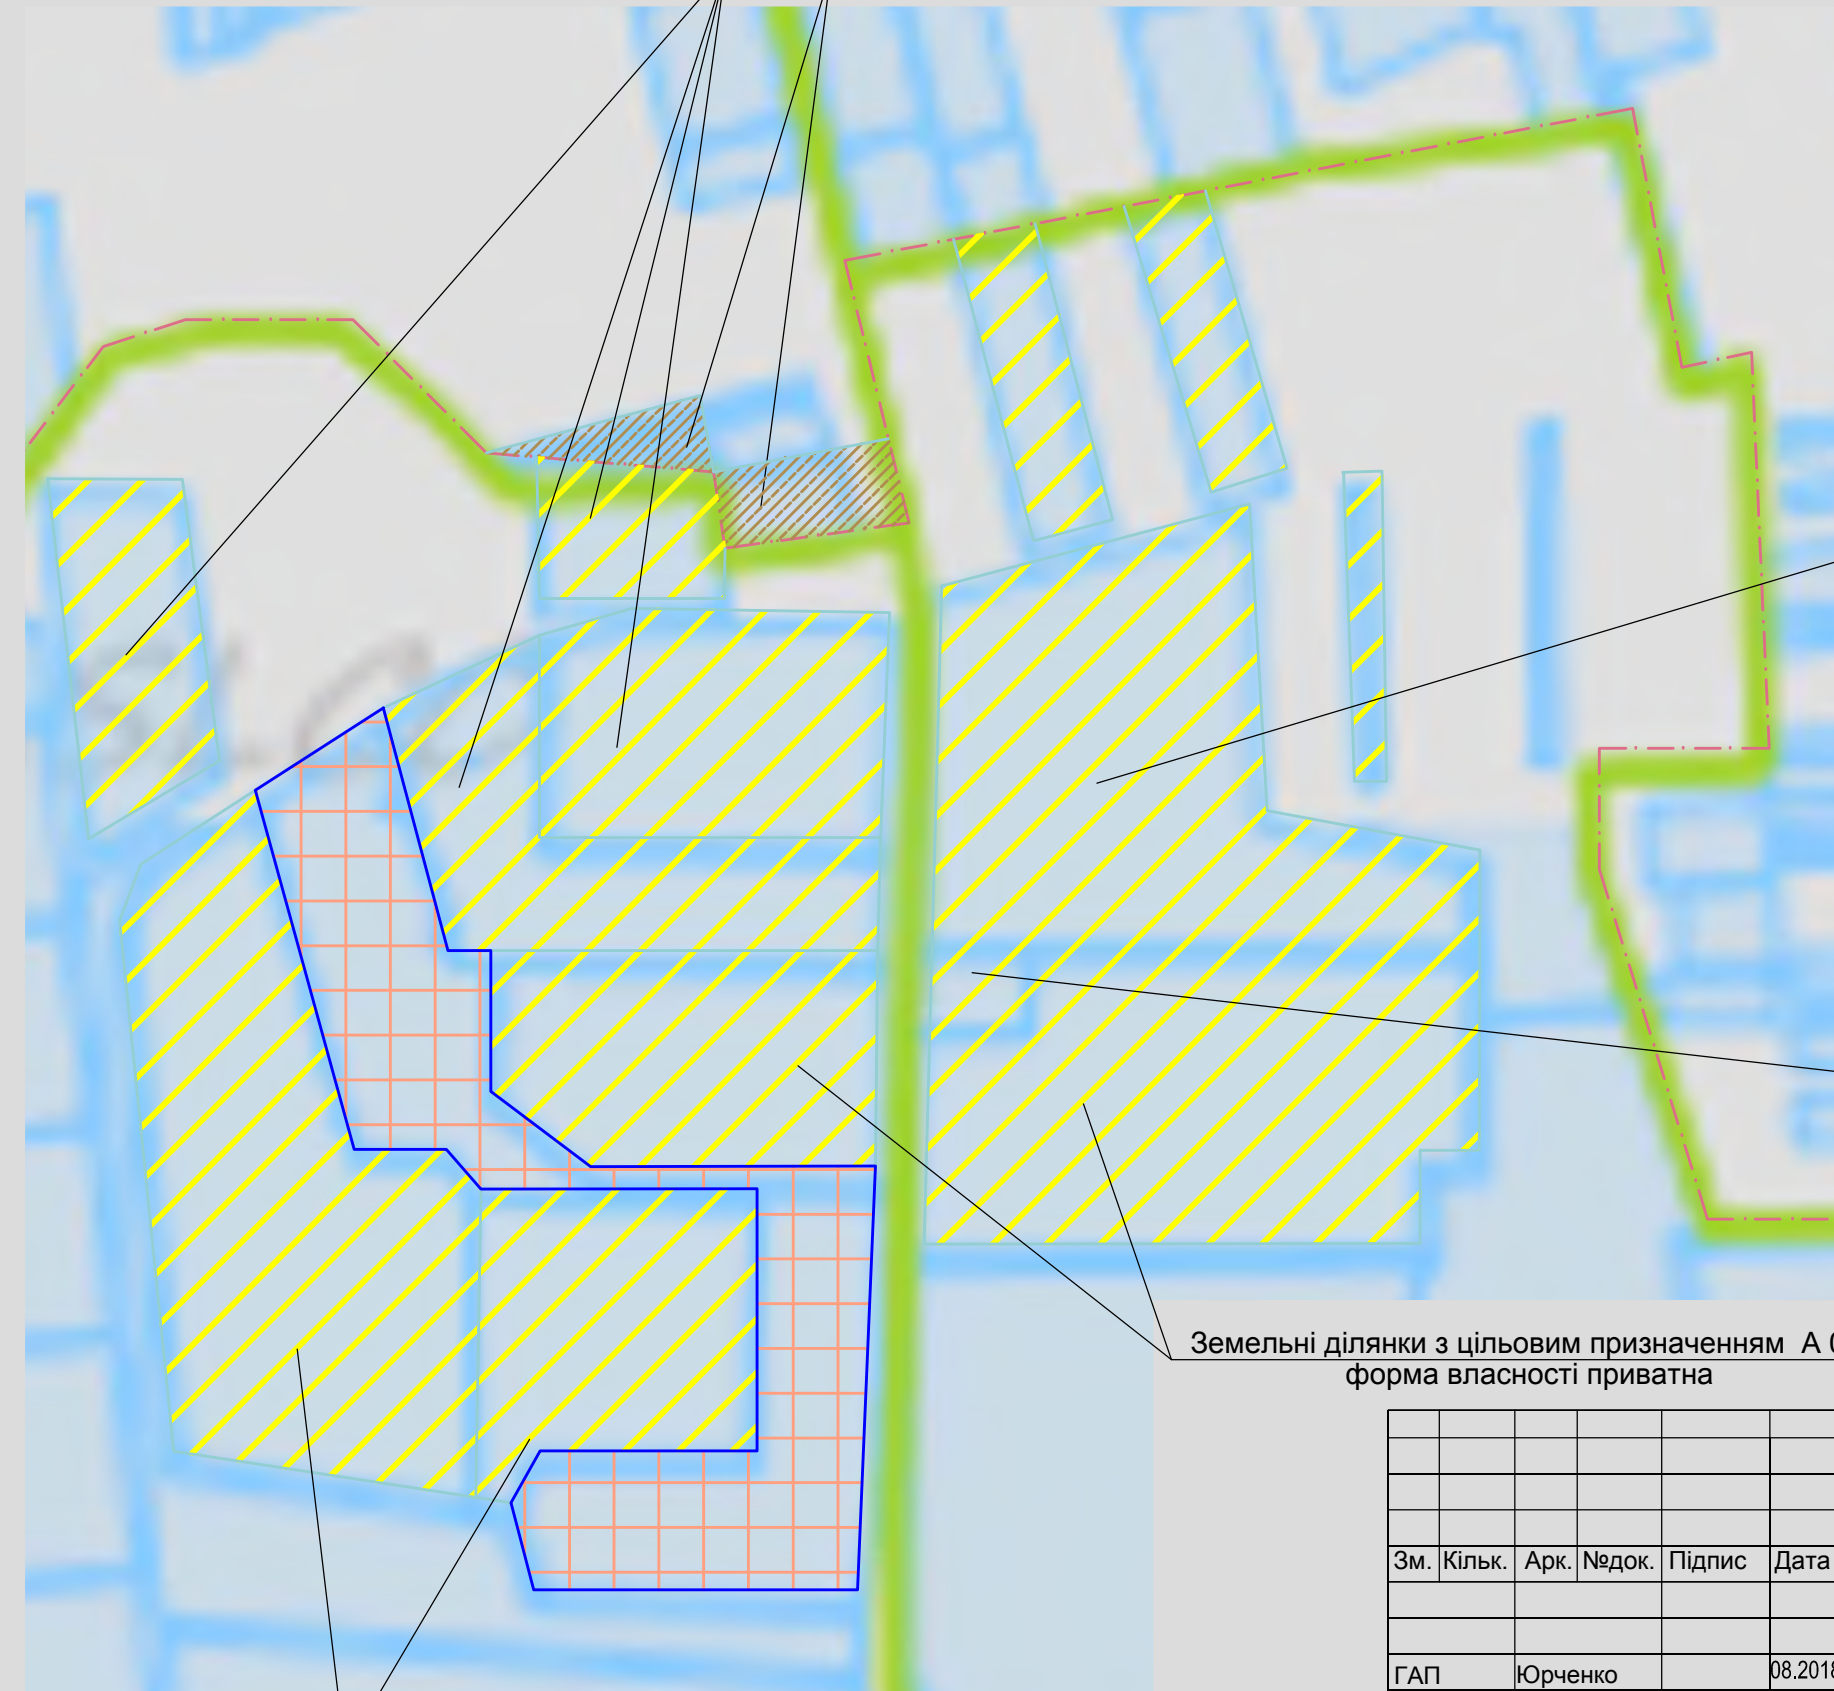

Умовні позначення

Позначення	Найменування	Примітки
	Територія житлової садибної забудови та с/г призначення	існуюча
	Територія садибної забудови	існуюча
	Територія земель промисловості	проект
	Межа населеного пункту	існуюча

Земельна ділянка площею 2,0 га з цільовим призначенням А 01.03 форма власності приватна

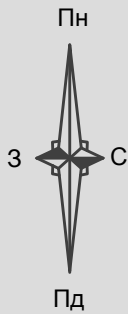



Земельна ділянка площею 0,12 га з цільовим призначенням А 01.03 форма власності приватна

Земельні ділянки з цільовим призначенням А 01.03
форма власності приватна

Земельні ділянки з цільовим призначенням А 01.03
форма власності приватна

						7-09/17 - ДП			
						Детальний план території окремої земельної ділянки для обслуговування промислового виробництва, господарських що розташована за межами населенного пунктуна території Троковицької сільської ради Черняхівського району			
Зм.	Кільк.	Арк.	№док.	Підпис	Дата	Детальний план території	стадія	аркуш	аркушів
							ДПТ	2	
ГАП		Юрченко			08.2018		План існуючого використання території М 1 : 2000	ПП"Черняхів проект"	
Розробив		Буката			08.2018				

План існуючого використання території М 1 : 2000

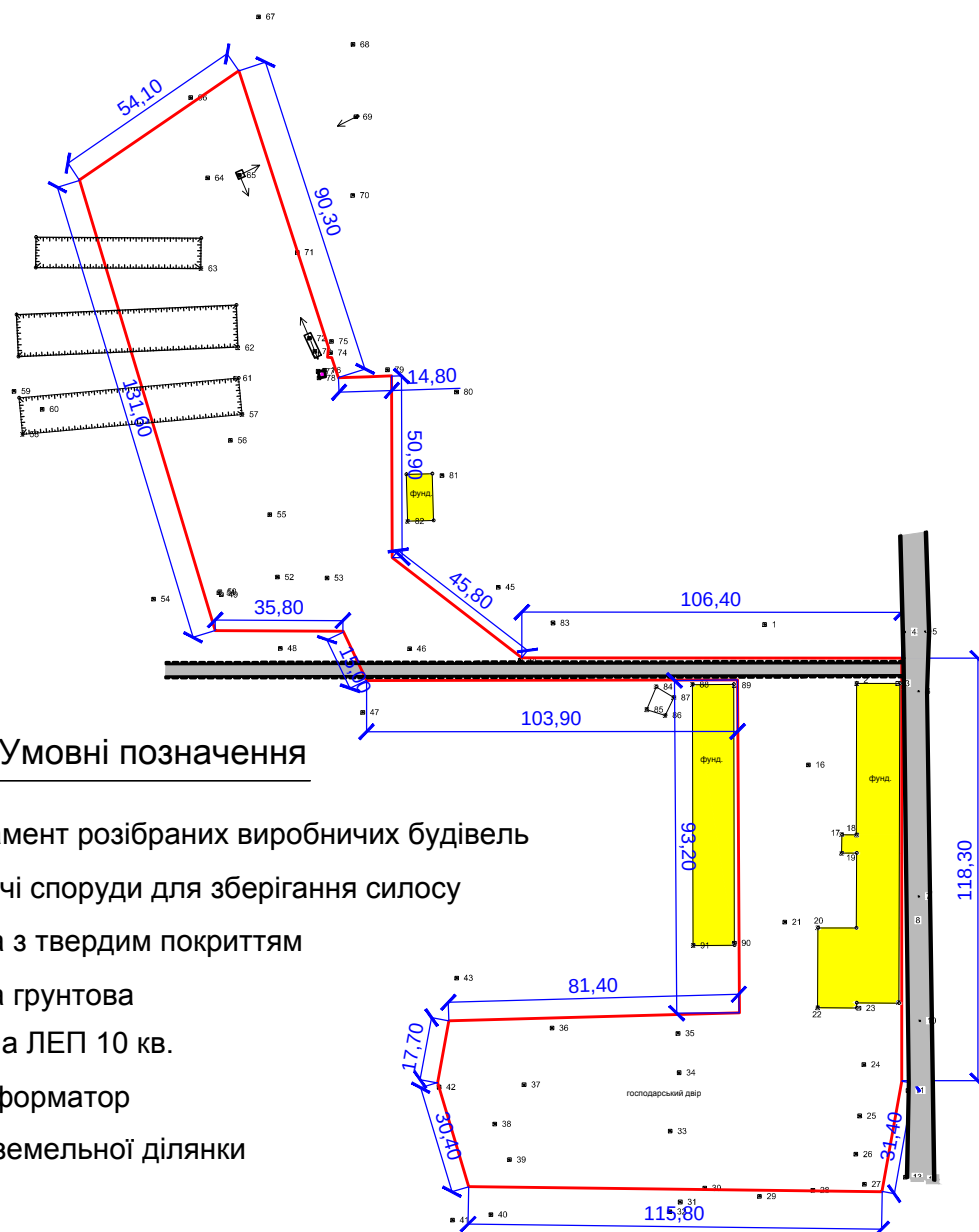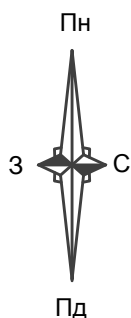


Умовні позначення

- фундамент розібраних виробничих будівель
- не діючі споруди для зберігання силосу
- дорога з твердим покриттям
- дорога ґрунтова
- існуюча ЛЕП 10 кв.
- трансформатор
- межа земельної ділянки


						7-09/17 - ДП		
						Детальний план території окремої земельної ділянки для обслуговування промислового виробництва, господарських що розташована за межами населеного пунктуна території Троковицької сільської ради Черняхівського району		
Зм.	Кільк.	Арк.	№ док.	Підпис	Дата	Детальний план території	стадія	аркуш
							ДПТ	3
ГАП		Юрченко		08.2018		Схема існуючого стану території М 1 : 2000	ПП"Черняхів проект"	
Розробив		Буката		08.2018				

M 1 : 2000

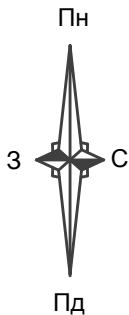

Експлікація будівель та споруд

1. Трансформатор
2. Не діючі споруди для зберігання силосу
3. Фундамент розібраних виробничих будівель


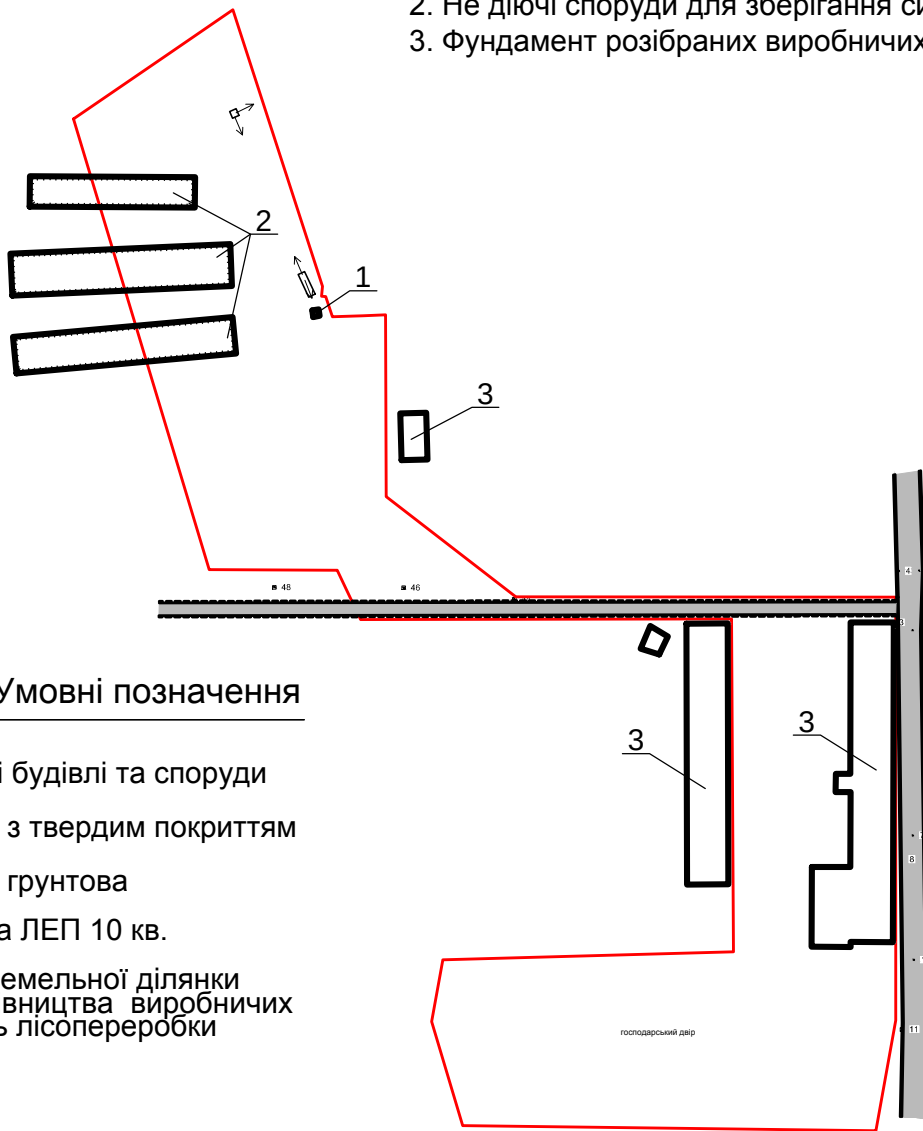


Умовні позначення

-  - існуючі будівлі та споруди
-  - дорога з твердим покриттям
-  - дорога ґрунтова
-  - існуюча ЛЕП 10 кв.
-  - межа земельної ділянки для будівництва виробничих будівель лісопереробки

						7-09/17 - ДП				
						Детальний план території окремої земельної ділянки для обслуговування промислового виробництва, господарських що розташована за межами населеного пунктуна території Троковицької сільської ради Черняхівського району				
Зм.	Кільк.	Арк.	Недок.	Підпис	Дата	Детальний план території		стадія	аркуш	аркушів
								ДПТ	4	
ГАП		Юрченко		08.2018				Опорний план М 1 : 2000 ПП"Черняхів проект"		
Розробив		Буката		08.2018						

Схема існуючих планувальних обмежень
М 1 : 2000

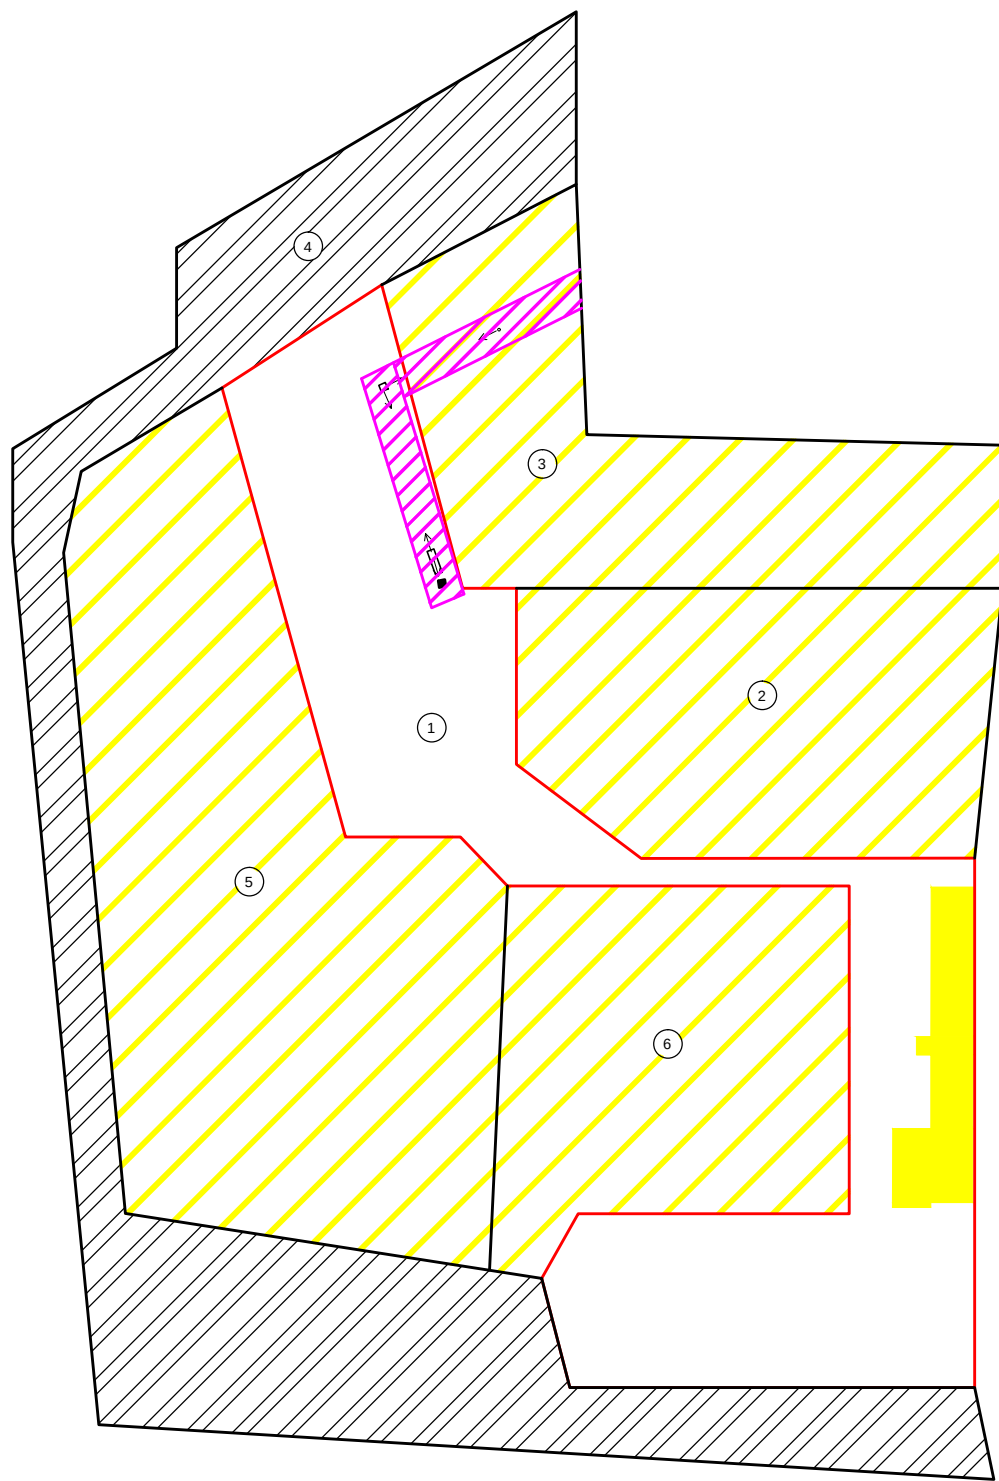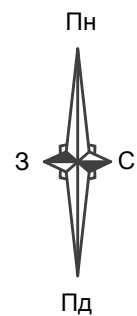



- ① - земельна ділянка для ведення особистого селянського господарства (вільна від забудови)
- ② - земельна ділянка для ведення особистого селянського господарства (вільна від забудови)
- ③ - земельна ділянка для ведення особистого селянського господарства (вільна від забудови)
- ④ - земельна ділянка цільового призначення, земля запасу
- ⑤ - земельна ділянка для ведення особистого селянського господарства (вільна від забудови)
- ⑥ - земельна ділянка для ведення особистого селянського господарства (вільна від забудови)
- ⑦ - земельна ділянка цільового призначення, земля запасу
- ⑧ - земельна ділянка для ведення особистого селянського господарства (вільна від забудови)

Умовні позначення

- фундамент розібраних виробничих будівель
- існуюча ЛЕП 10 кв.
- трансформатор
- межа ділянки землекористування
- межі сусідніх ділянок
- межа охоронної зони існуючої ЛЕП 10 кв.
- оформлені земельні ділянки

						7-09/17 - ДП		
						Детальний план території окремої земельної ділянки для обслуговування промислового виробництва, господарських що розташована за межами населеного пунктуна території Троковицької сільської ради Черняхівського району		
Зм.	Кільк.	Арк.	№док.	Підпис	Дата		стадія	аркуш
						Детальний план території	ДПТ	5
ГАП		Юрченко			08.2018	Схема існуючих планувальних обмежень М 1 : 2000	ПП"Черняхів проект"	
Розробив		Буката			08.2018			

Проектний план М 1 : 2000

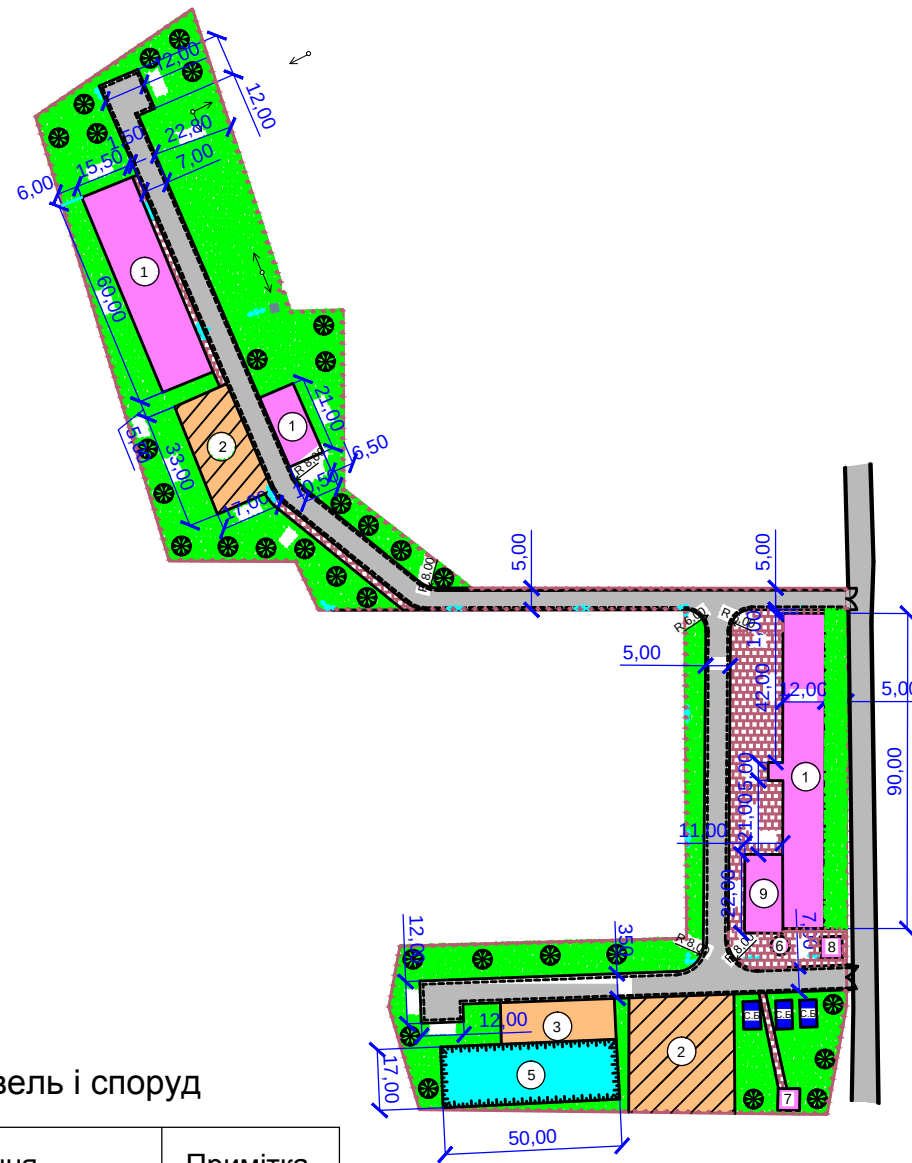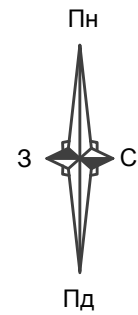

Умовні позначення

- проектні будівлі, споруди
- дорога
- асфальтове покриття
- щебневе покриття
- тимчасова стоянка
- газон
- покриття з бетонної плитки, гранітних плит, бруківки
- пороектуєма лінія електропередачі
- огорожа
- сміттєві баки
- пожежний басейн
- декоративні дерева
- трансформатор


Основні техніко-економічні показники по генплану

№ п/п	Найменування	Од. вим.	Показ.
1	Площа ділянки	м²	2000
2	Площа бетонного покриття	м²	1100
3	Площа озеленення	м²	164
4	Відсоток озеленення	%	19
5	Орієнтована площа забудови	м²	736

Експлікація будівель і споруд

№ п/п	Найменування	Примітка
1	Виробничі будівлі деревообробки	Проектуєми
2	Місця для стоянки транспорту	—//—
3	Господарські майданчики	—//—
4	Майданчики, пішохідні доріжки	—//—
5	Пожежний басейн	—//—
6	Криниця	—//—
7	Уборна, вигрібна яма	—//—
8	Прохідна	—//—
9	Адміністративна будівля	—//—


						7-09/17 - ДП		
						Детальний план території окремої земельної ділянки для обслуговування промислового виробництва, господарських що розташована за межами населеного пунктуна території Троковицької сільської ради Черняхівського району		
Зм.	Кільк.	Арк.	№док.	Підпис	Дата	Детальний план території	стадія	аркуш
							ДПТ	6
ГАП	Юрченко			08.2018		Проектний план М 1 : 2000	ПП"Черняхів проект"	
Розробив	Буката			08.2018				

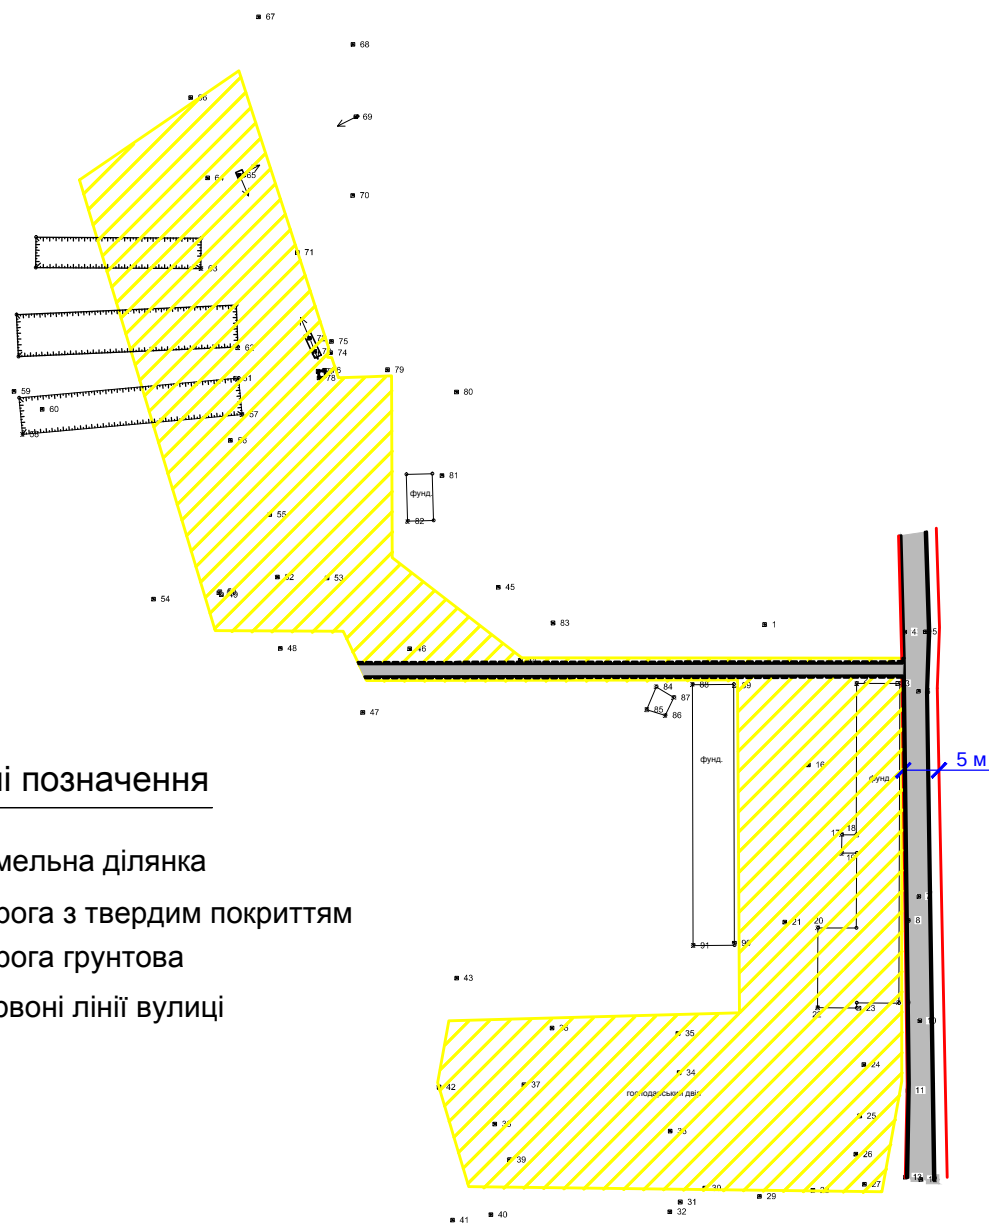

- - земельна ділянка
- - дорога з твердим покриттям
- - дорога ґрунтова
- - червоні лінії вулиці

						7-09/17 - ДП					
						Детальний план території окремої земельної ділянки для обслуговування промислового виробництва, господарських що розташована за межами населеного пунктуна території Троковицької сільської ради Черняхівського району					
Зм.	Кільк.	Арк.	Недок.	Підпис	Дата				стадія	аркуш	аркушів
						Детальний план території			ДПТ	7	
ГАП		Юрченко			08.2018	План червоних ліній М 1 : 2000			ПП"Черняхів проект"		
Розробив		Буката			08.2018						

Схема організації руху транспорту і пішоходів М 1 : 2000

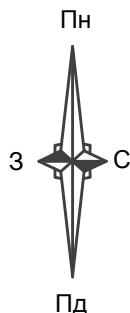

Умовні позначення

- асфальтове покриття
- щебневе покриття
- тимчасова стоянка
- газон
- покриття з бетонної плити
- огорожа
- сміттєві баки
- пожежний басейн
- основні напрямки руху пішоходів
- основні напрямки руху транспорту




Експлікація будівель і споруд

№ п/п	Найменування	Примітка
1	Виробничі будівлі	Проектуєми
2	Місця для стоянки транспорту	—//—
3	Господарські майданчики	—//—
4	Пожежний басейн	—//—
5	Криниця	—//—
6	Уборна, вигрібна яма	—//—
7	Прохідна	—//—
8	Адміністративна будівля	—//—


						7-09/17 - ДП		
						Детальний план території окремої земельної ділянки для обслуговування промислового виробництва, господарських що розташована за межами населеного пунктуна території Троковицької сільської ради Черняхівського району		
Зм.	Кільк.	Арк.	№ док.	Підпис	Дата	Детальний план території	стадія	аркуш
							ДПТ	8
ГАП	Юрченко			08.2018		Схема організації руху транспорту і пішоходів М 1 : 2000	ПП"Черняхів проект"	
Розробив	Буката			08.2018				

Схема інженерної підготовки території та вертикального планування М 1 : 2000

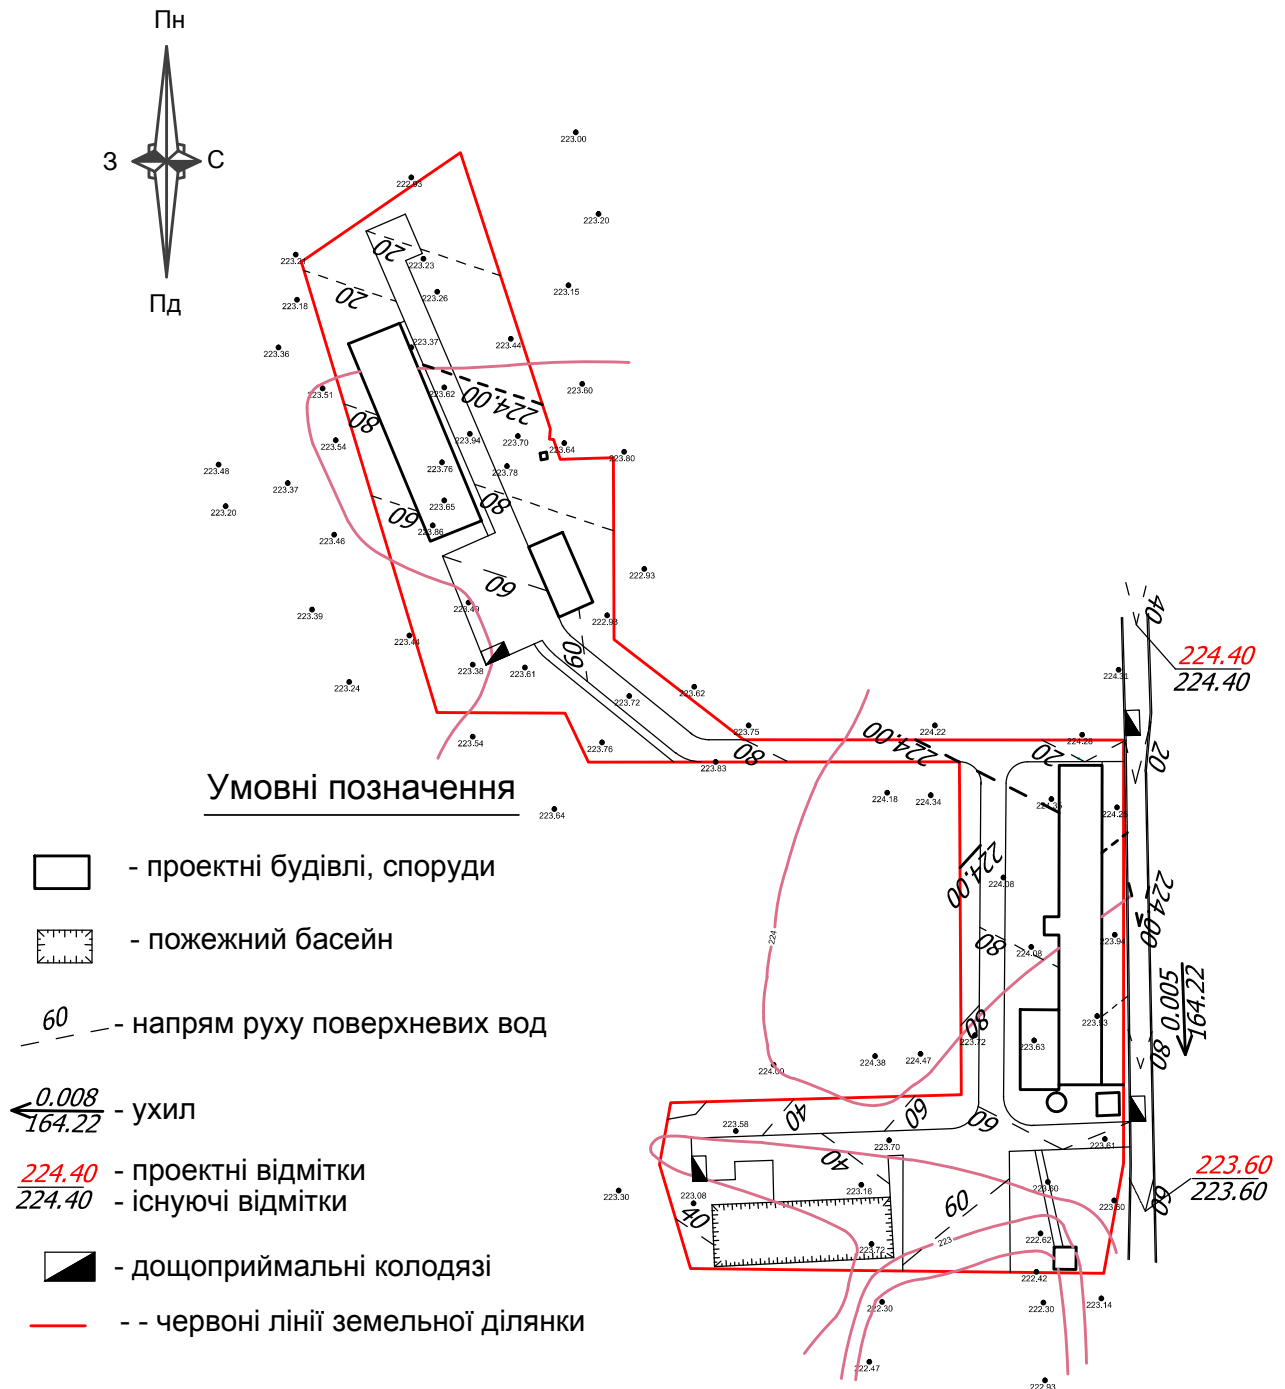

						7-09/17 - ДП			
						Детальний план території окремої земельної ділянки для обслуговування промислового виробництва, господарських що розташована за межами населенного пунктуна території Троковицької сільської ради Черняхівського району			
Зм.	Кільк.	Арк.	№ док.	Підпис	Дата		стадія	аркуш	аркушів
						Детальний план території	ДПТ	9	
ГАП	Юрченко			08.2018					
Розробив	Буката			08.2018	Схема інженерної підготовки території та вертикального планування М 1 : 2000	ПП"Черняхів проект"			

Схема інженерних мереж, споруд і використання підземного простору М 1 : 2000

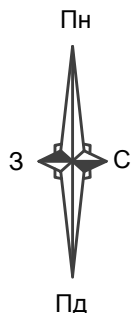

Умовні позначення

- проектні будівлі, споруди
- тимчасова стоянка
- існуюча ЛЕП 10 кв.
- пороектуєма лінія електропередачі
- огорожа
- СБ - сміттєві баки
- пожежний басейн
- пожежний гідрант
- водопровід




Експлікація будівель і споруд


- 1 Виробничі будівлі деревообробки
- 2 Місця для стоянки транспорту
- 3 Господарські майданчики
- 4 Пожежний басейн
- 5 Криниця
- 6 Уборна, вигрібна яма
- 7 Прохідна
- 8 Адміністративна будівля
- 9 Адміністративна будівля

						7-09/17 - ДП		
						Детальний план території окремої земельної ділянки для обслуговування промислового виробництва, господарських що розташована за межами населеного пунктуна території Троковицької сільської ради Черняхівського району		
Зм.	Кільк.	Арк.	№ док.	Підпис	Дата	стадія	аркуш	аркушів
						Детальний план території		
ГАП		Юрченко		08.2018		ДПТ	10	
Розробив		Буката		08.2018		Схема інженерних мереж, споруд і використання підземного простору 1 : 2000		
						ПП"Черняхів проект"		

Поперечний профіль внутрішньомайданчикового проїзду М 1 : 100

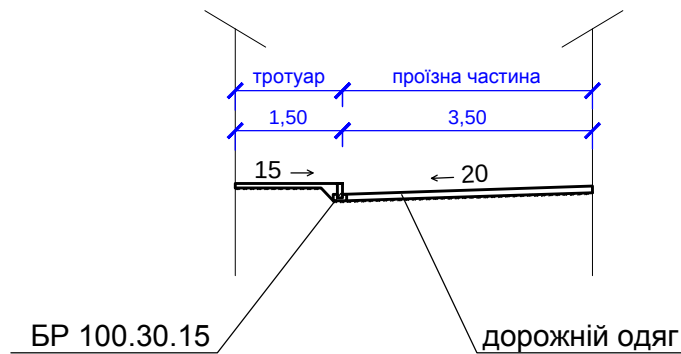

Поперечний профіль проїзної дороги М 1 : 100

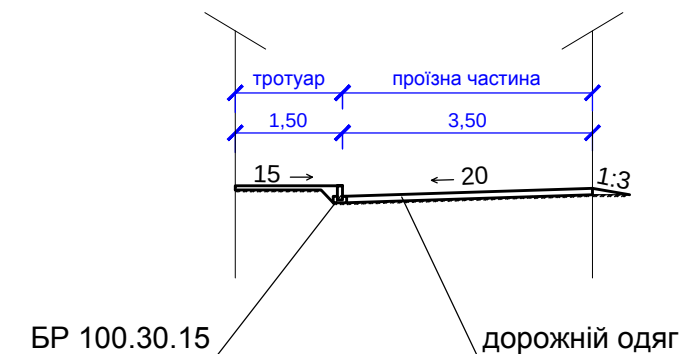

						7-09/17 - ДП		
						Детальний план території окремої земельної ділянки для обслуговування промислового виробництва, господарських що розташована за межами населеного пунктуна території Троковицької сільської ради Черняхівського району		
Зм.	Кільк.	Арк.	№ док.	Підпис	Дата		стадія	аркуш
						Детальний план території	ДПТ	11
ГАП		Юрченко			08.2018	Поперечний профіль внутрішньомайданчикового проїзду, та проїзної дороги М 1 : 100	ПП"Черняхів проект"	
Розробив		Буката			08.2018			