

## Відомість основного комплексу креслень

### Графічна частина

Аркуш	Найменування	Примітки
ДПТ - 1	Загальні дані (Початок)	
ДПТ - 2	Загальні дані (Закінчення)	
ДПТ - 3	Схема розташування території в планувальній структурі населеного пункту М 1 : 5000.	
ДПТ - 4	План існуючого використання території М 1 : 2000.	
ДПТ - 5	Опорний план М 1 : 2000.	
ДПТ - 6	Схема планувальних обмежень М 1 : 1000. План червоних ліній М 1 : 1000.	
ДПТ - 7	Проектний план М 1 : 1000. Схема інженерної підготовки та вертикального планування. М 1 : 1000. Схема організації руху транспорту та пішоходів. М 1 : 1000. Креслення поперечного профілю під'їзної дороги М 1 : 200.	

### Відомість посилання та додаткових документів

Аркуш	Найменування	Примітки
ДСТУ Б А 2.4 -2-2009	Основні умовні графічні позначки і зображення на ГП	
ДБН Б.1.1-14 2012	Склад та зміст детального плану території	
ДБН В.1.1-7-2002**	Захист від пожежі. Пожежна безпека об'єктів будівництва	
ДСП 173-96	Державні санітарні правила планування та забудови населених пунктів	
ДБН 360-92**	Містобудування. Планування і забудова міських і сільських поселень	
Закон України	Про регулювання містобудівної діяльності	

						42-2017- ДПТ			
Змін	Кільк	Арк	Недок	Підпис	Дата				
ГАП		Микитенко				Загальні дані (Початок)	Стадія	Аркуш	Аркушів
							ДПТ	1	
Розробив		Т.Микитенко					ФОП Микитенко Василь Андрійович		
Перевірів		Микитенко							

### Загальні вказівки

1. Даний розділ розроблено для ДПТ (Детального плану території) земельної ділянки комунальної власності Баранівської об'єднаної територіальної громади в місті Баранівка по вулиці Набережній загальною площею 0,4000 га зі зміною цільового призначення з земель сільськогосподарського призначення для сінокошення та випасання худоби на землі промисловості, транспорту, зв'язку, енергетики, оборони та іншого призначення для розміщення та експлуатації основних, підсобних і допоміжних будівель та споруд технічної інфраструктури.
2. Розділ виконано згідно вимог норм та і правил.
3. Всі розміри в кресленнях марки ГП показані в метрах.
4. На кресленнях розділу ГП умовні позначення прийняті в відповідності до ДСТУ Б А2.4- 2. 2009.

### ТЕХНІКО-ЕКОНОМІЧНІ ПОКАЗНИКИ

№ п/п	Найменування	Одиниці виміру	Показник
1	Площа земельної ділянки	м <sup>2</sup>	0,4000
2	Поверховість	поверхів	В один
3	Площа твердих покриттів:		
	В т.числі - асфальтобетонних	м <sup>2</sup>	970,0
	- Покриття, що проектується	м <sup>2</sup>	Уточнюється проектом
	- Покриття, що демонтується	м <sup>2</sup>	-
4	Площа зелених насаджень в межах ділянки	м <sup>2</sup>	2993,5
5	Площа забудови	м <sup>2</sup>	36,5
6	Коефіцієнт озеленення	%	74,8
7	Коефіцієнт забудови	%	1,0


Примітки:

1. Техніко – економічні показники по розділу «Генеральний план» уточнюються при виконанні робочого проекту. В цьому випадку даною роботою параметри цих показників не обмежуються;
2. Даною проробкою визначено місце розташування земельної ділянки, в структурі міста, для подальшого використання в проектуванні об'єкту технічної інфраструктури.


Головний архітектор проекту

В.А. Микитенко

						42-2017- ДПТ			
Змін	Кільк	Арк	Недок	Підпис	Дата				
ГАП		Микитенко				Загальні дані (Закінчення)	Стадія	Аркуш	Аркушів
							ДПТ	2	
Розробив		Микитенко					Фізична особа-підприємець Микитенко Василь Андрійович		
Перевірів		Т.Микитенко							

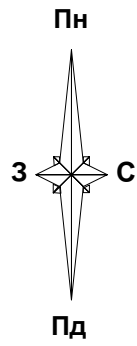

## СХЕМА РОЗТАШУВАННЯ ТЕРИТОРІЇ У ПЛАНУВАЛЬНІЙ СТРУКТУРІ НАСЕЛЕНОГО ПУНКТУ М1:5000

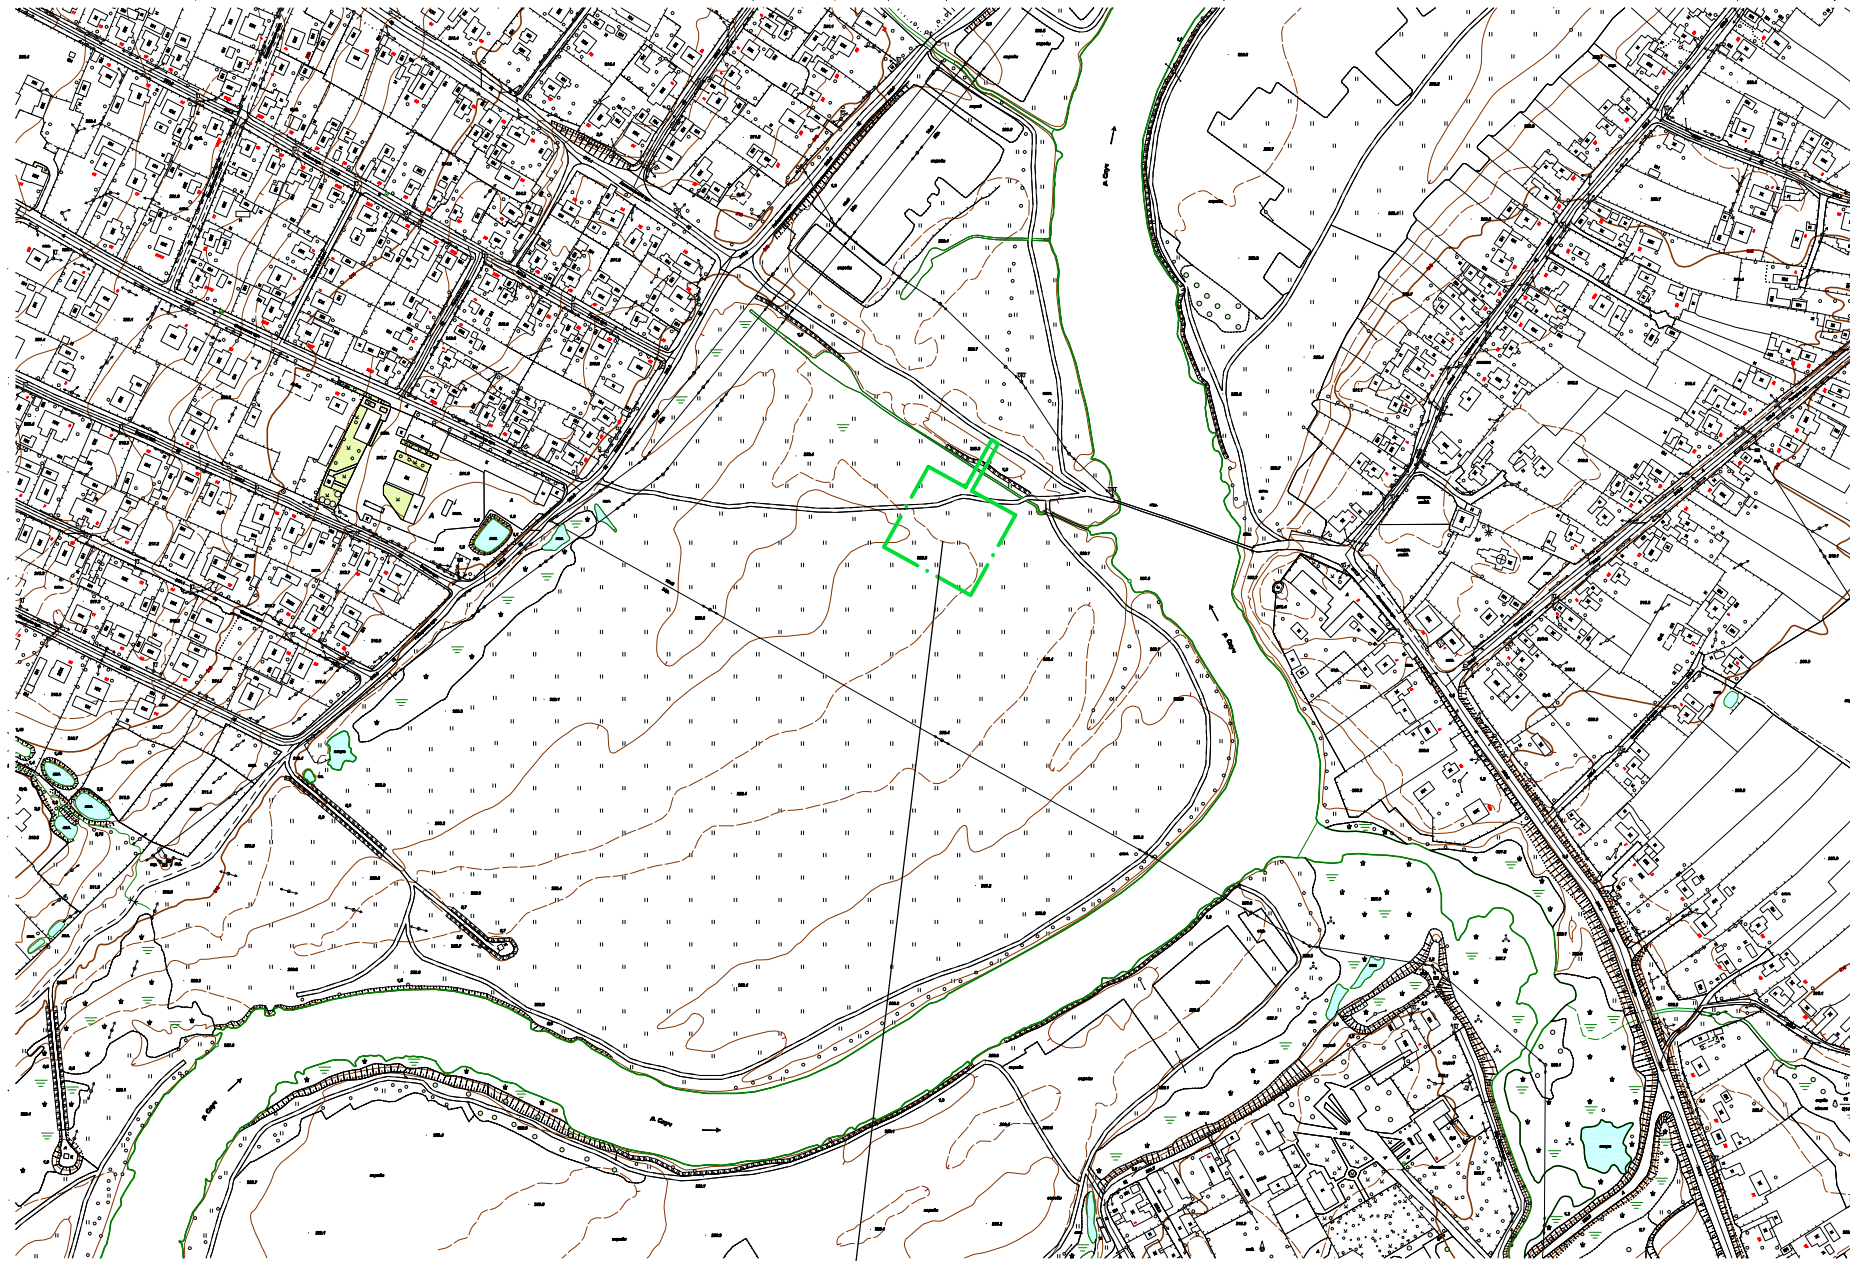



Межа земельної ділянки Баранівської міськради  
площею 0,4000 га для зміни цільового призначення

Інв. №ориг.	Взам. інв. №
Підпис та дата	

42-2017-ДПТ					
Детальний план території земельної ділянки комунальної власності Баранівської ОТГ в місті Баранівка по вул. Набережній загальною площею 0,4000 га для зміни цільового призначення					
Змін.	Кіл.уч.	Аркуш	Недок	Підпис	Дата
ГАП		Микитенко			
Розробив		Микитенко			
Перевірів		Т.Микитенко			
Схема розташування території у планувальній структурі населеного пункту М1:5000					
Стадія			Аркуш	Аркуші	
ДПТ			3	7	
ФОП Микитенко Василь Андрійович					

# ПЛАН ІСНУЮЧОГО ВИКОРИСТАННЯ ТЕРИТОРІЇ М1:2000


## Експлікація будівель і споруд

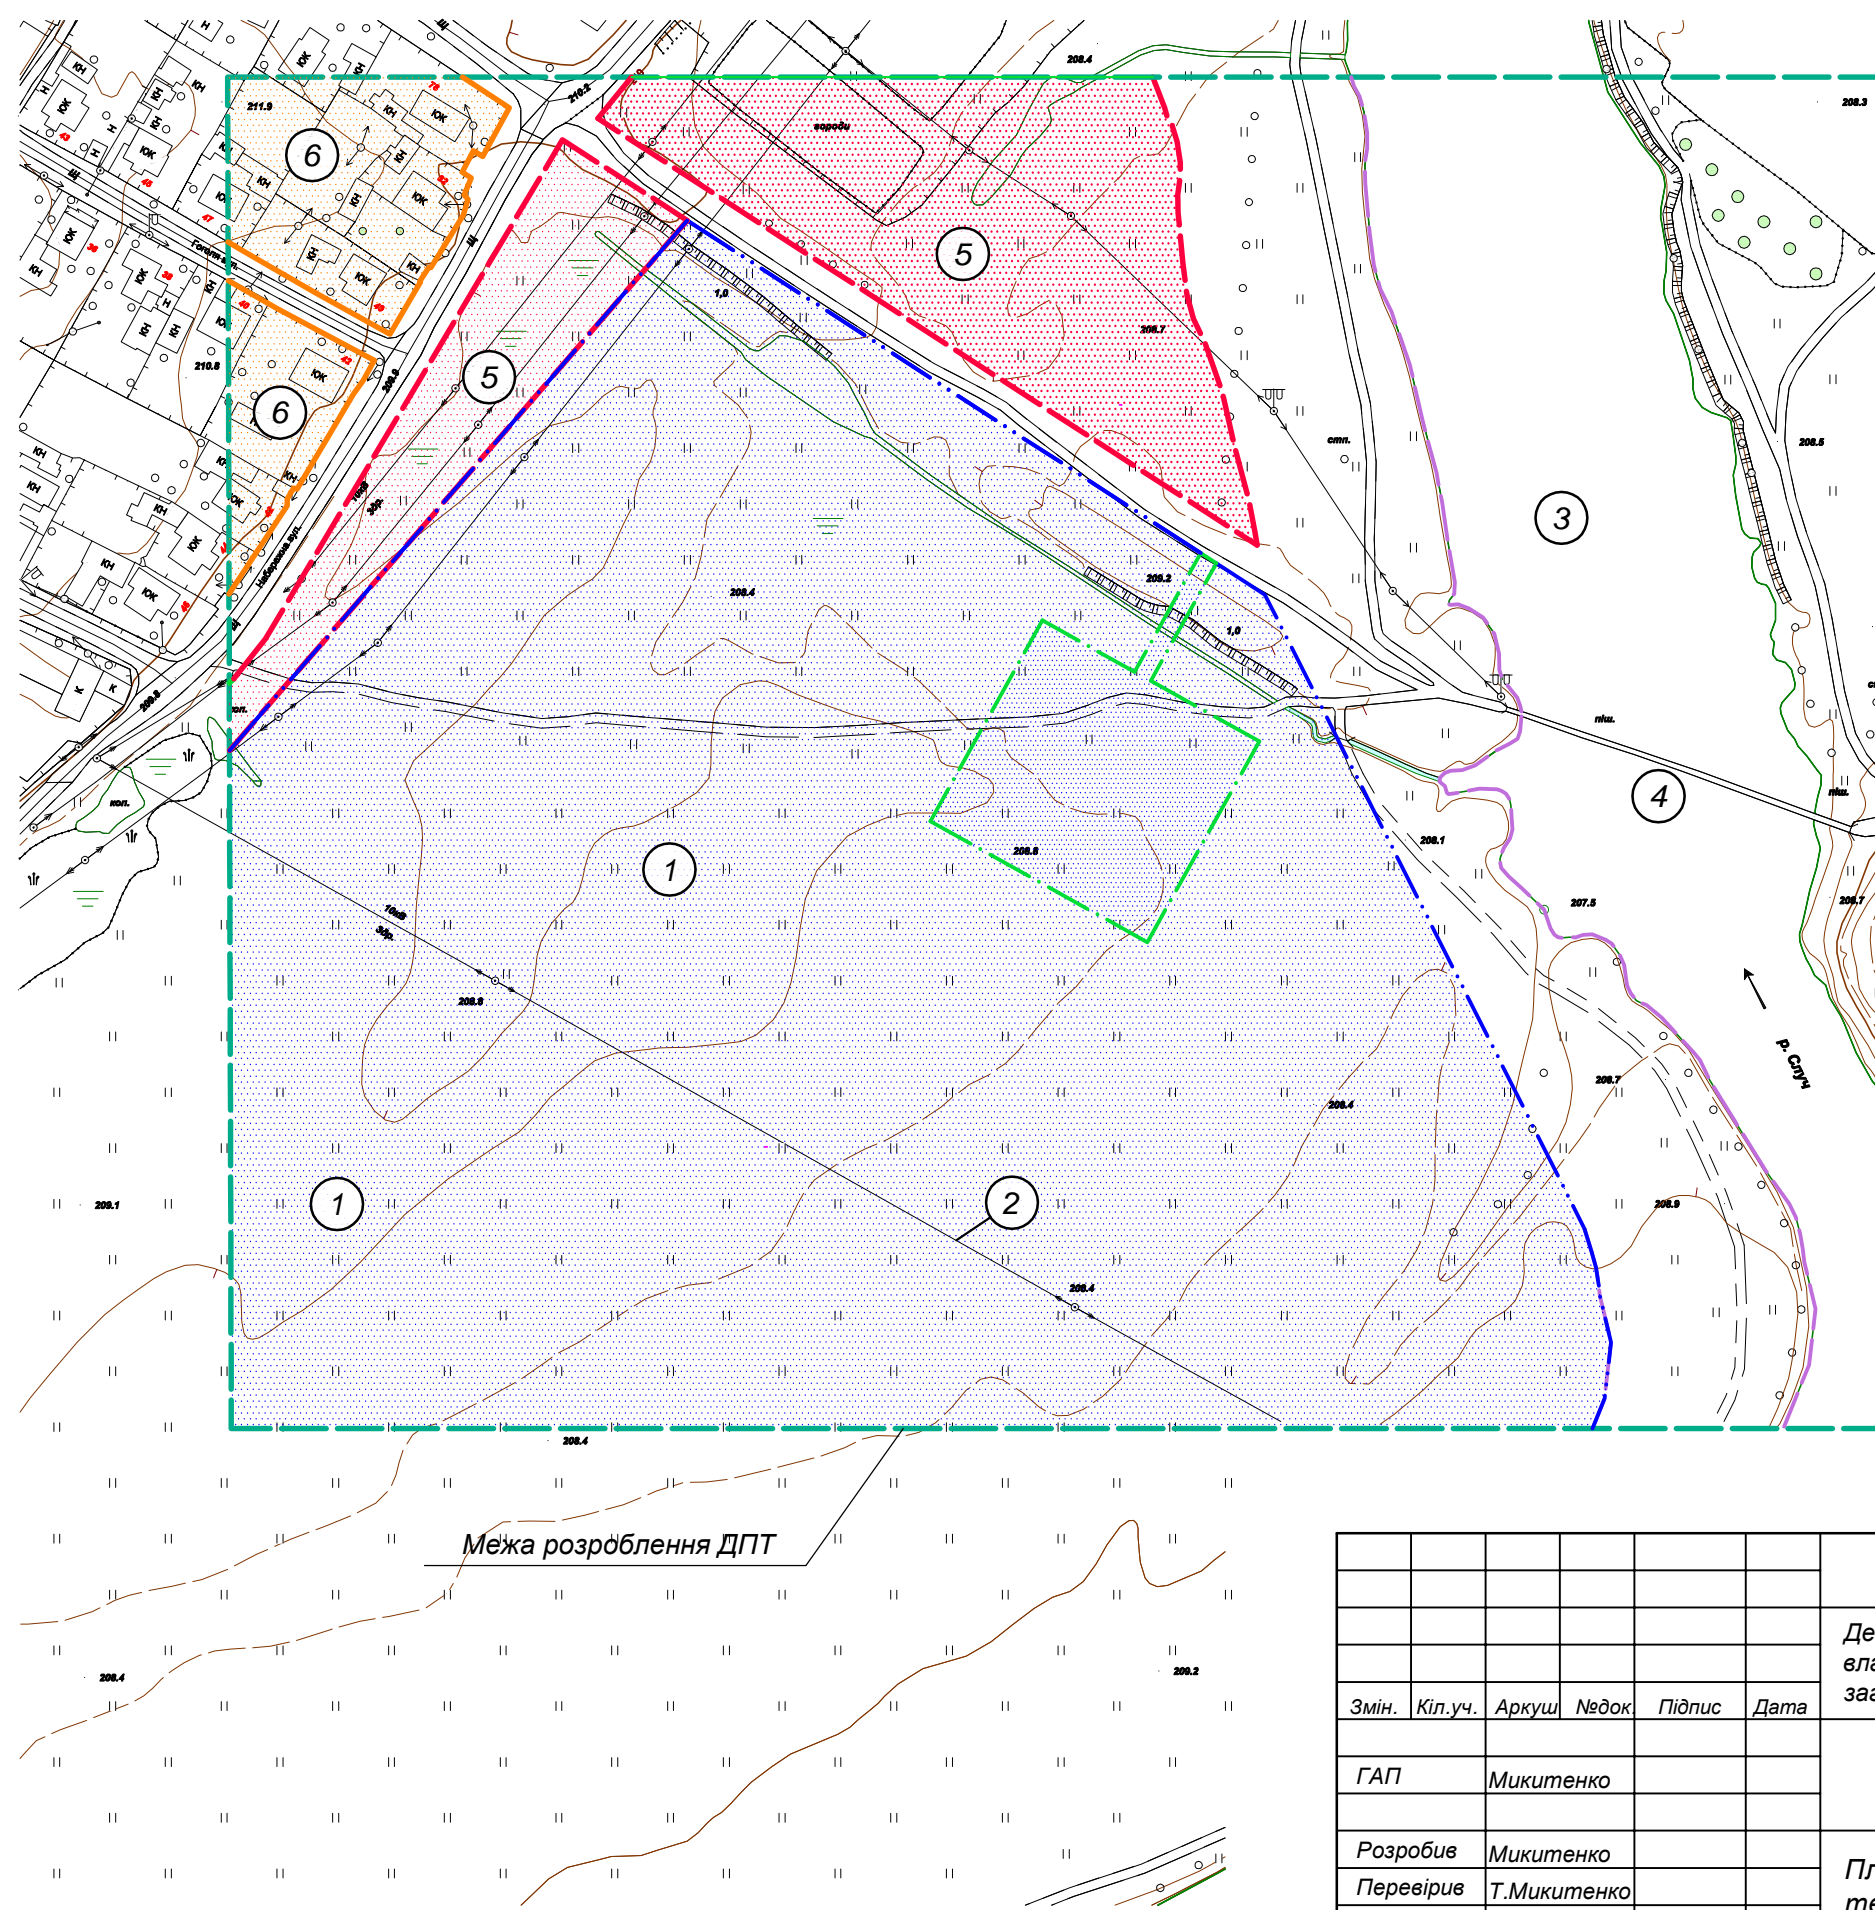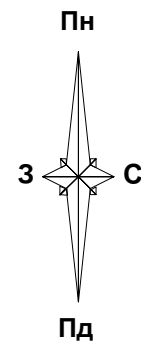

Позиція	Найменування
1	Земельна ділянка площею 14,6963 га для сінокошіння та випасання худоби. Кадастровий номер 1820600000:01:002:0922
2	ЛЕП 10 кВ
3	Річка Случ
4	Пішохідний перехід через р.Случ
5	Землі резерву міської ради
6	Територія індивідуальної забудови

## Умовні позначення

Позначення	Назва
	Межа земельної ділянки Баранівської міськради площею 0,4000 га для зміни цільового призначення
	Межі земельної ділянки площею 14,6963 га для сінокошіння та випасання худоби. Кадастровий номер 1820600000:01:002:0922
	Землі резерву міської ради
	Територія індивідуальної забудови


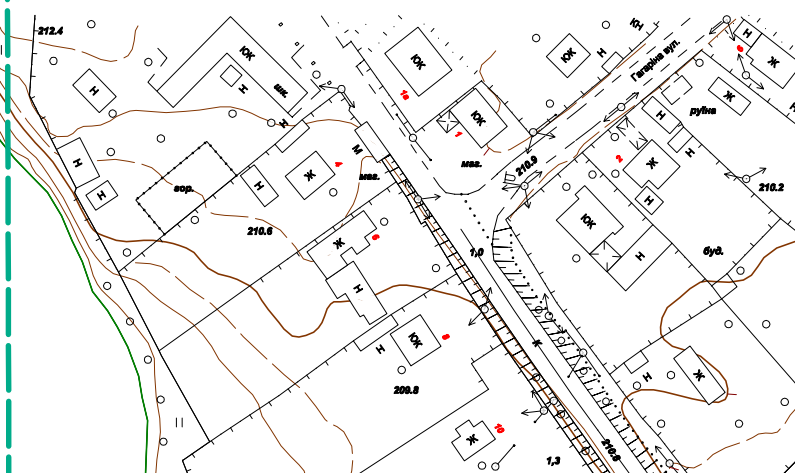


Межа розроблення ДПТ

Інв.№ориг.	
Підпис та дата	
Взам. інв.№	

						42-2017-ДПТ		
						Детальний план території земельної ділянки комунальної власності Баранівської ОТГ в місті Баранівка по вул. Набережній загальною площею 0,4000 га для зміни цільового призначення		
Змін.	Кіл.уч.	Аркуш	Недок	Підпис	Дата	Стадія	Аркуш	Аркушів
		ГАП	Микитенко			ДПТ	4	7
		Розробив	Микитенко			ФОП Микитенко Василь Андрійович		
		Перевірів	Т.Микитенко					
						План існуючого використання території М1:2000		

# ОПОРНИЙ ПЛАН М1:2000

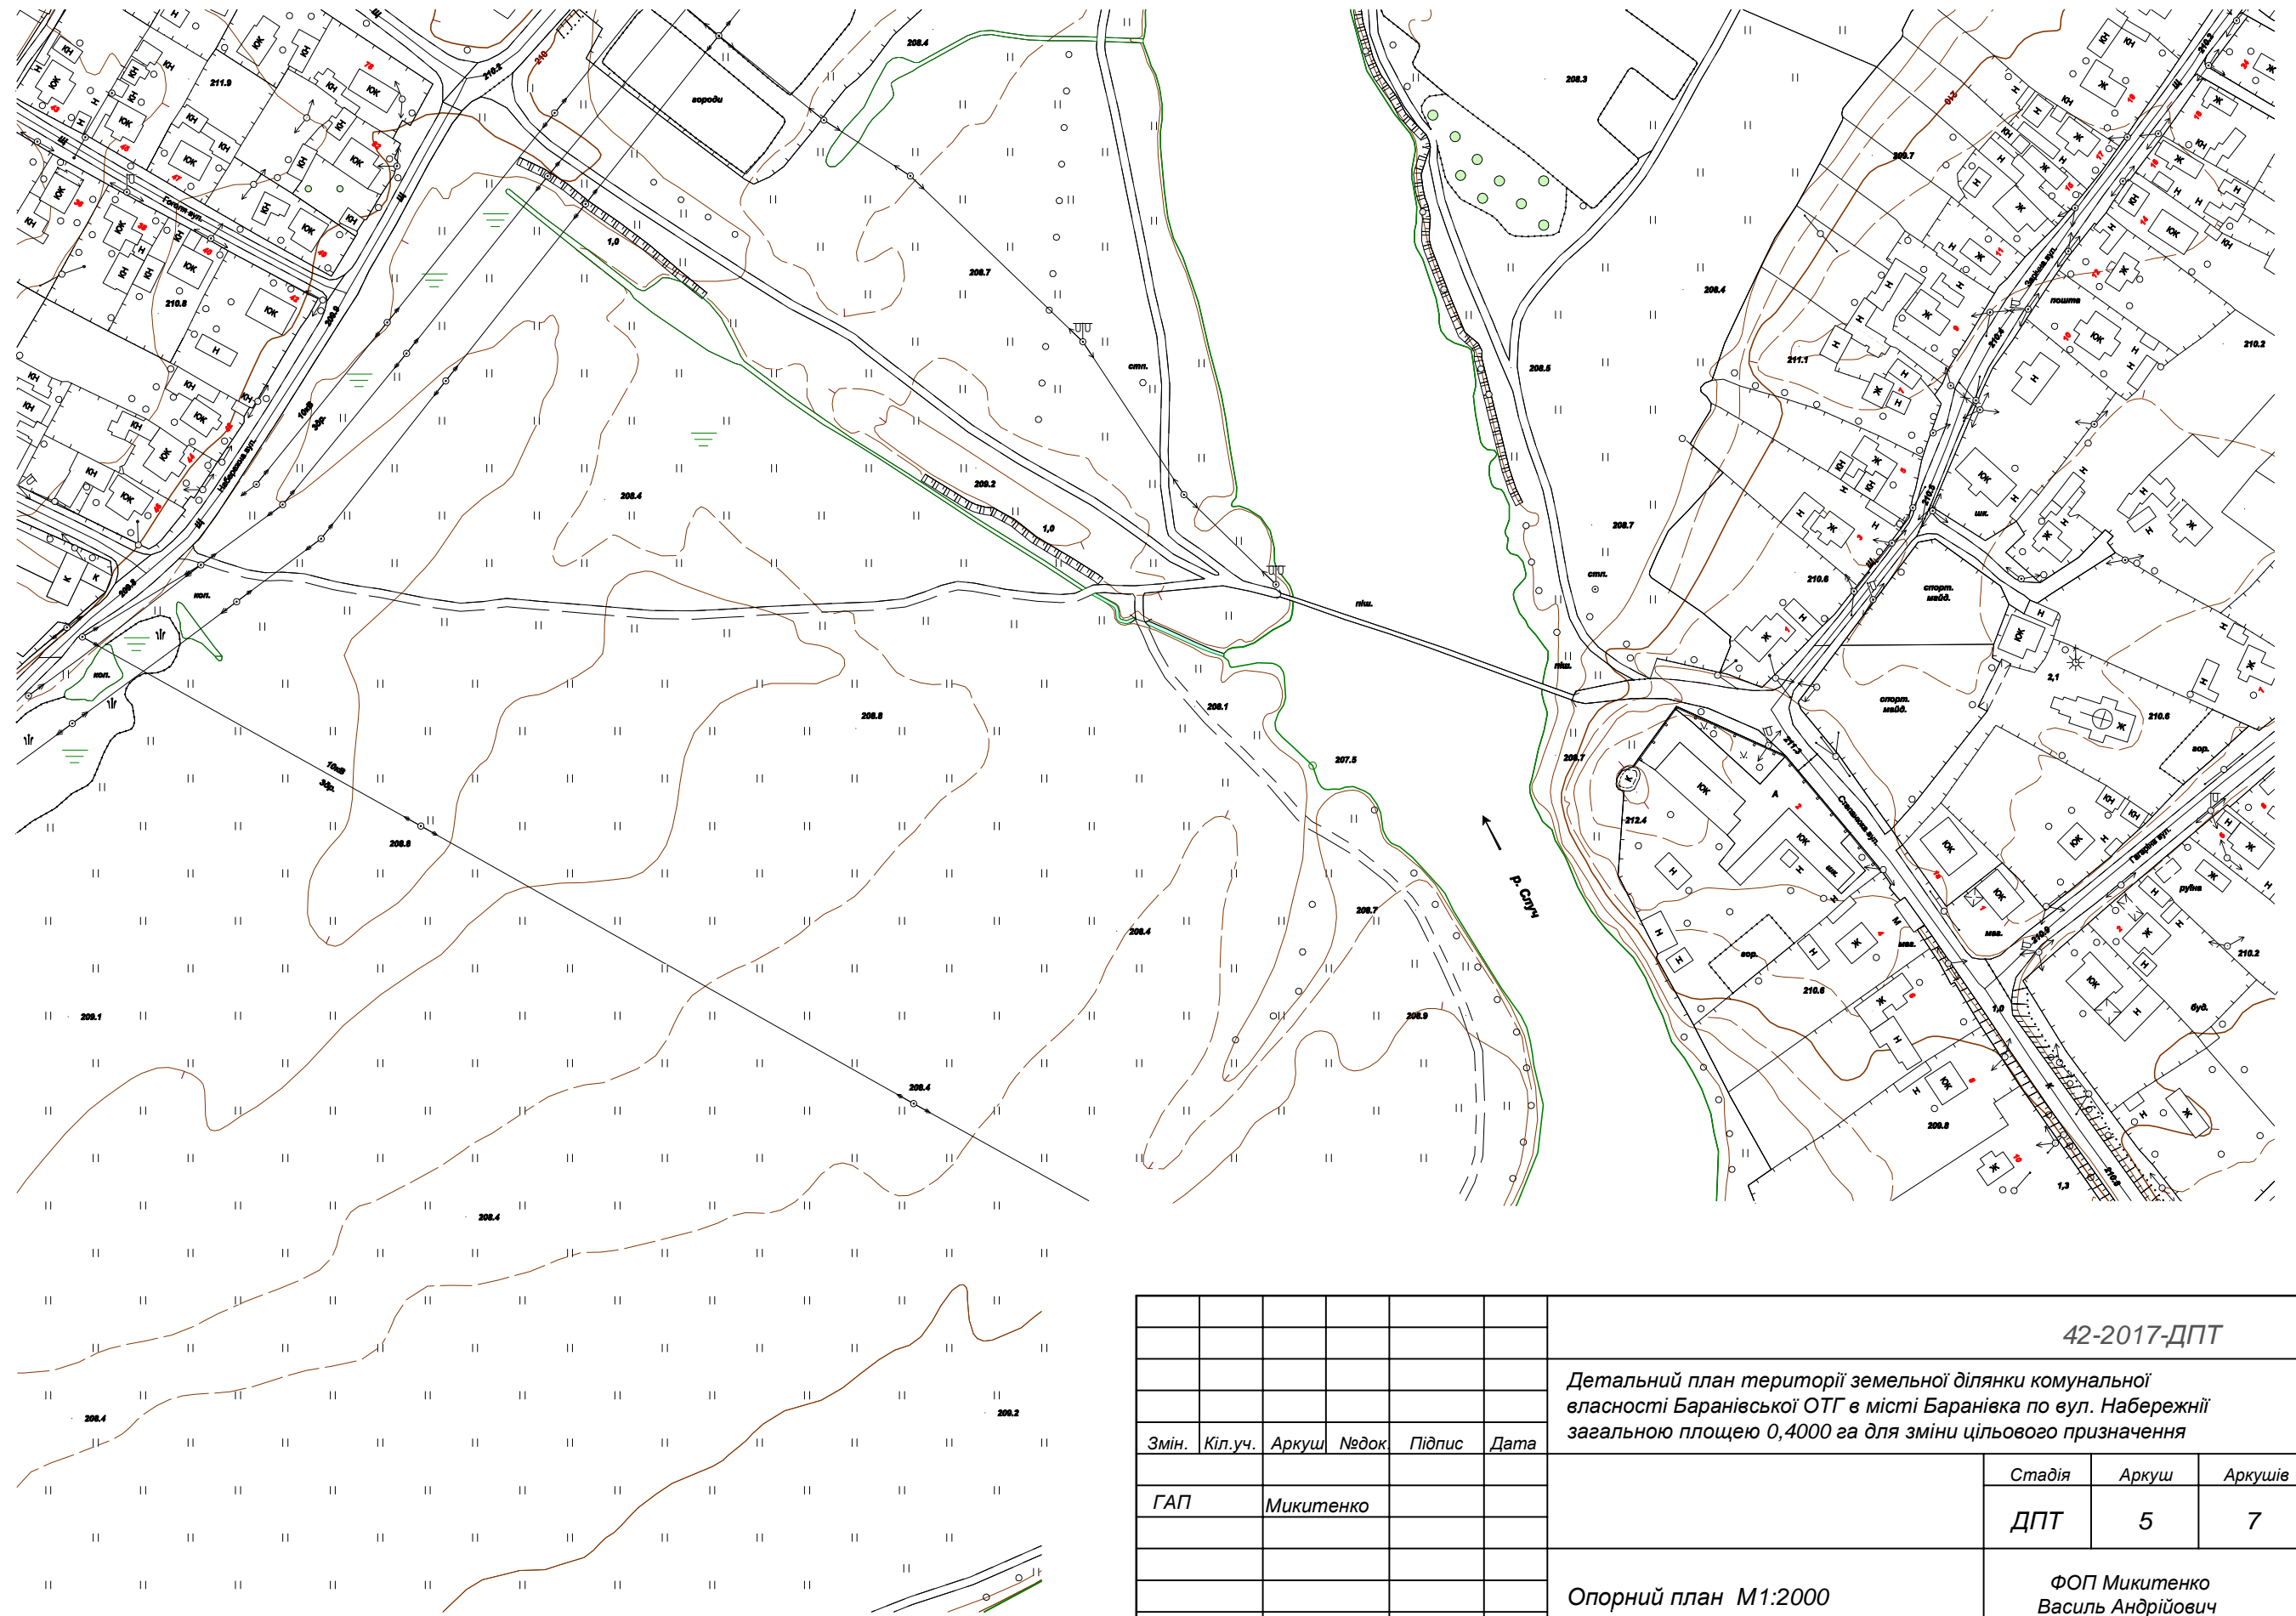
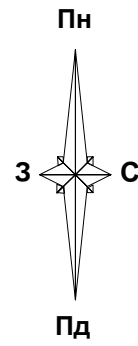


Інв.№орис.	Підпис та дата	Взам. інв.№
------------	----------------	-------------

						42-2017-ДПТ			
						Детальний план території земельної ділянки комунальної власності Баранівської ОТГ в місті Баранівка по вул. Набережній загальною площею 0,4000 га для зміни цільового призначення			
Змін.	Кіл.уч.	Аркуш	Недок	Підпис	Дата		Стадія	Аркуш	Аркушів
							ДПТ	5	7
ГАП						Микитенко			
Опорний план						М1:2000			
						ФОП Микитенко Василь Андрійович			

формат А3

**СХЕМА ПЛАНУВАЛЬНИХ ОБМЕЖЕНЬ М 1:2000  
ПЛАН ЧЕРВОНИХ ЛІНІЙ М 1:2000**

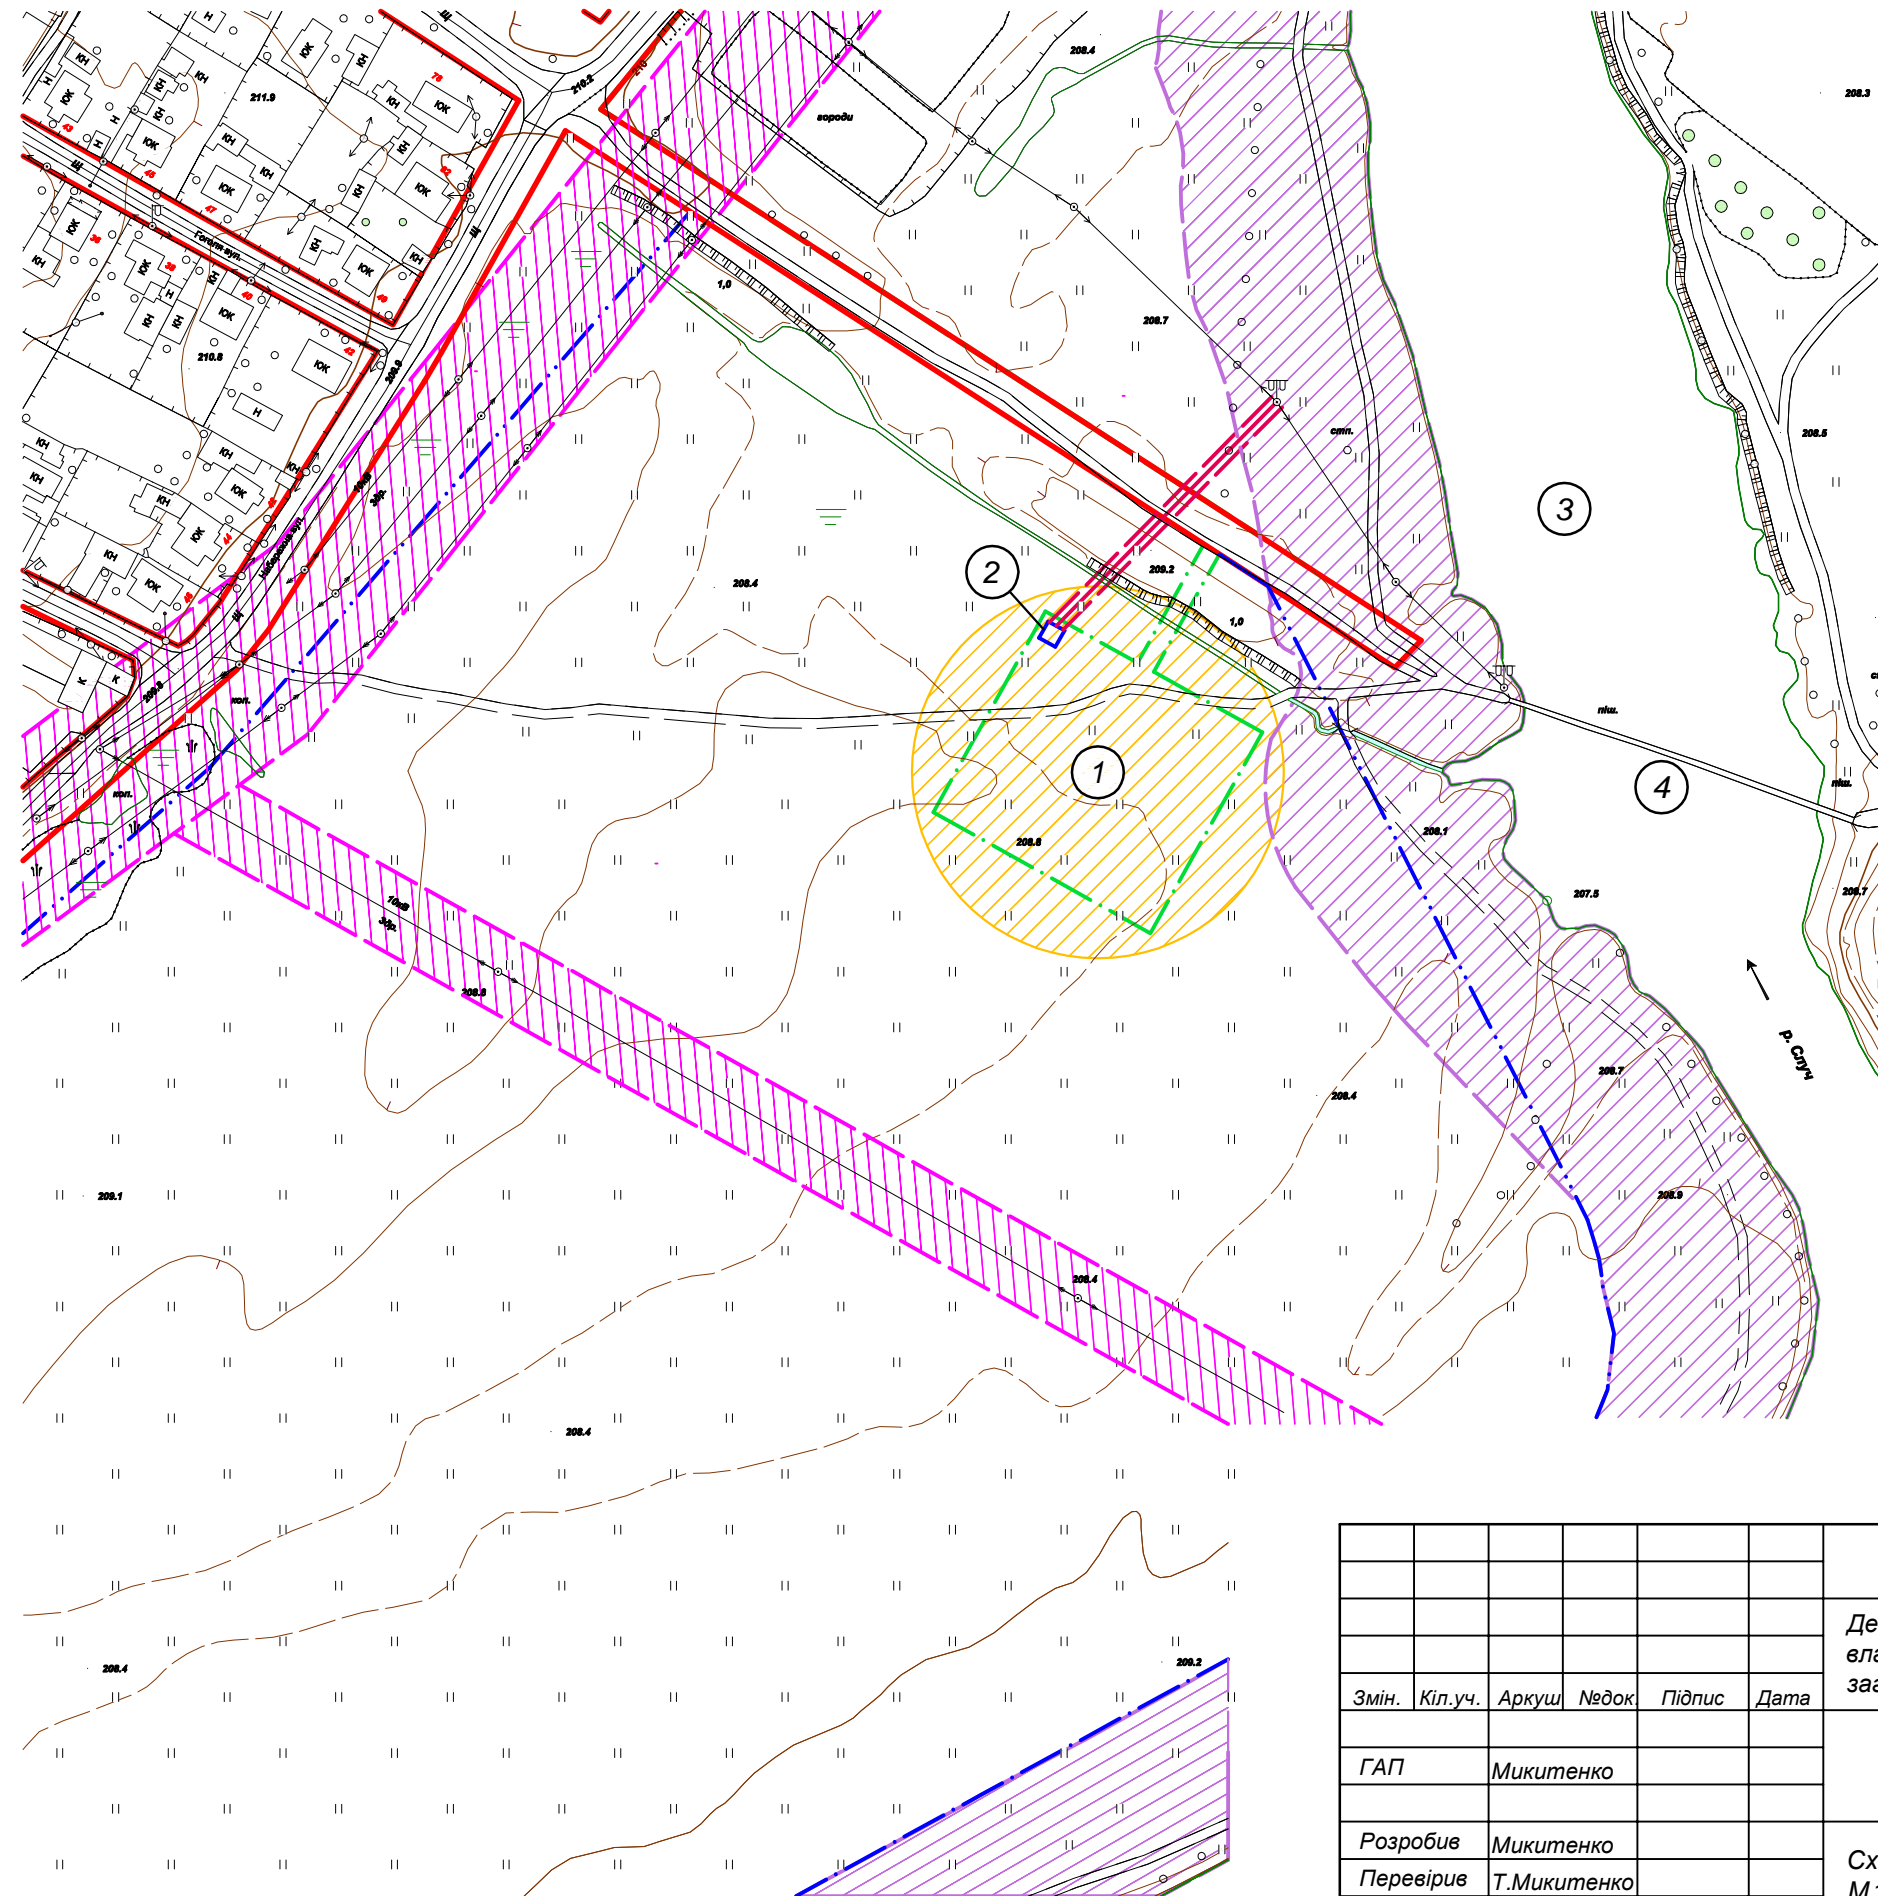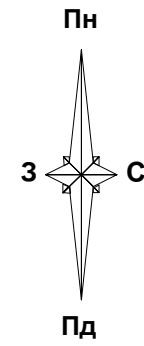


**Експлікація будівель і споруд**

Позиція	Найменування
1	Артезіанська свердловина
2	Технічне приміщення для обслуговування артезіанської свердловини
3	Річка Случ
4	Пішохідний перехід через р.Случ

**Умовні позначення**



Позначення	Назва
	Межа земельної ділянки Баранівської міськради площею 0,4000 га для зміни цільового призначення
	Межі земельної ділянки площею 14,6963 га для сінокошіння та випасання худоби. Кадастровий номер 1820600000:01:002:0922
	Охоронна зона ЛЕП 10 кВ - 10 м
	Прибережна захисна смуга річки Случ
	Червона лінія
	Санітарно-захисна зона свердловини - 50м
	Охоронна зона ЛЕП 0,4 кВ - 2 м

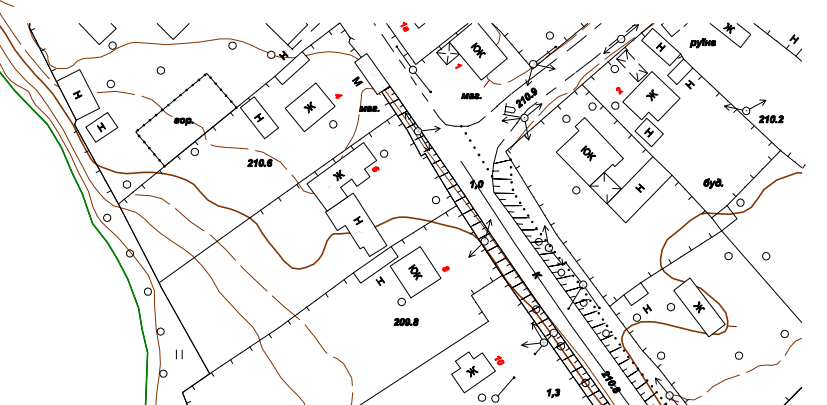

Інв.№ориг.	
Підпис та дата	
Взам. інв.№	

						<b>42-2017-ДПТ</b>			
						Детальний план території земельної ділянки комунальної власності Баранівської ОТГ в місті Баранівка по вул. Набережній загальною площею 0,4000 га для зміни цільового призначення			
Змін.	Кіл.уч.	Аркуш	Недок	Підпис	Дата		Стадія	Аркуш	Аркушів
							ДПТ	6	7
ГАП	Микитенко								
Розробив	Микитенко								
Перевірів	Т.Микитенко								
						Схема планувальних обмежень М1:2000. План червоних ліній М1:2000		ФОП Микитенко Василь Андрійович	

**ПРОЕКТНИЙ ПЛАН М 1:1000**  
**СХЕМА ОРГАНІЗАЦІЇ РУХУ ТРАНСПОРТУ І ПІШОХОДІВ М 1:1000**  
**СХЕМА ІНЖЕНЕРНОЇ ПІДГОТОВКИ ТА ВЕРТИКАЛЬНОГО ПЛАНУВАННЯ М 1:1000**

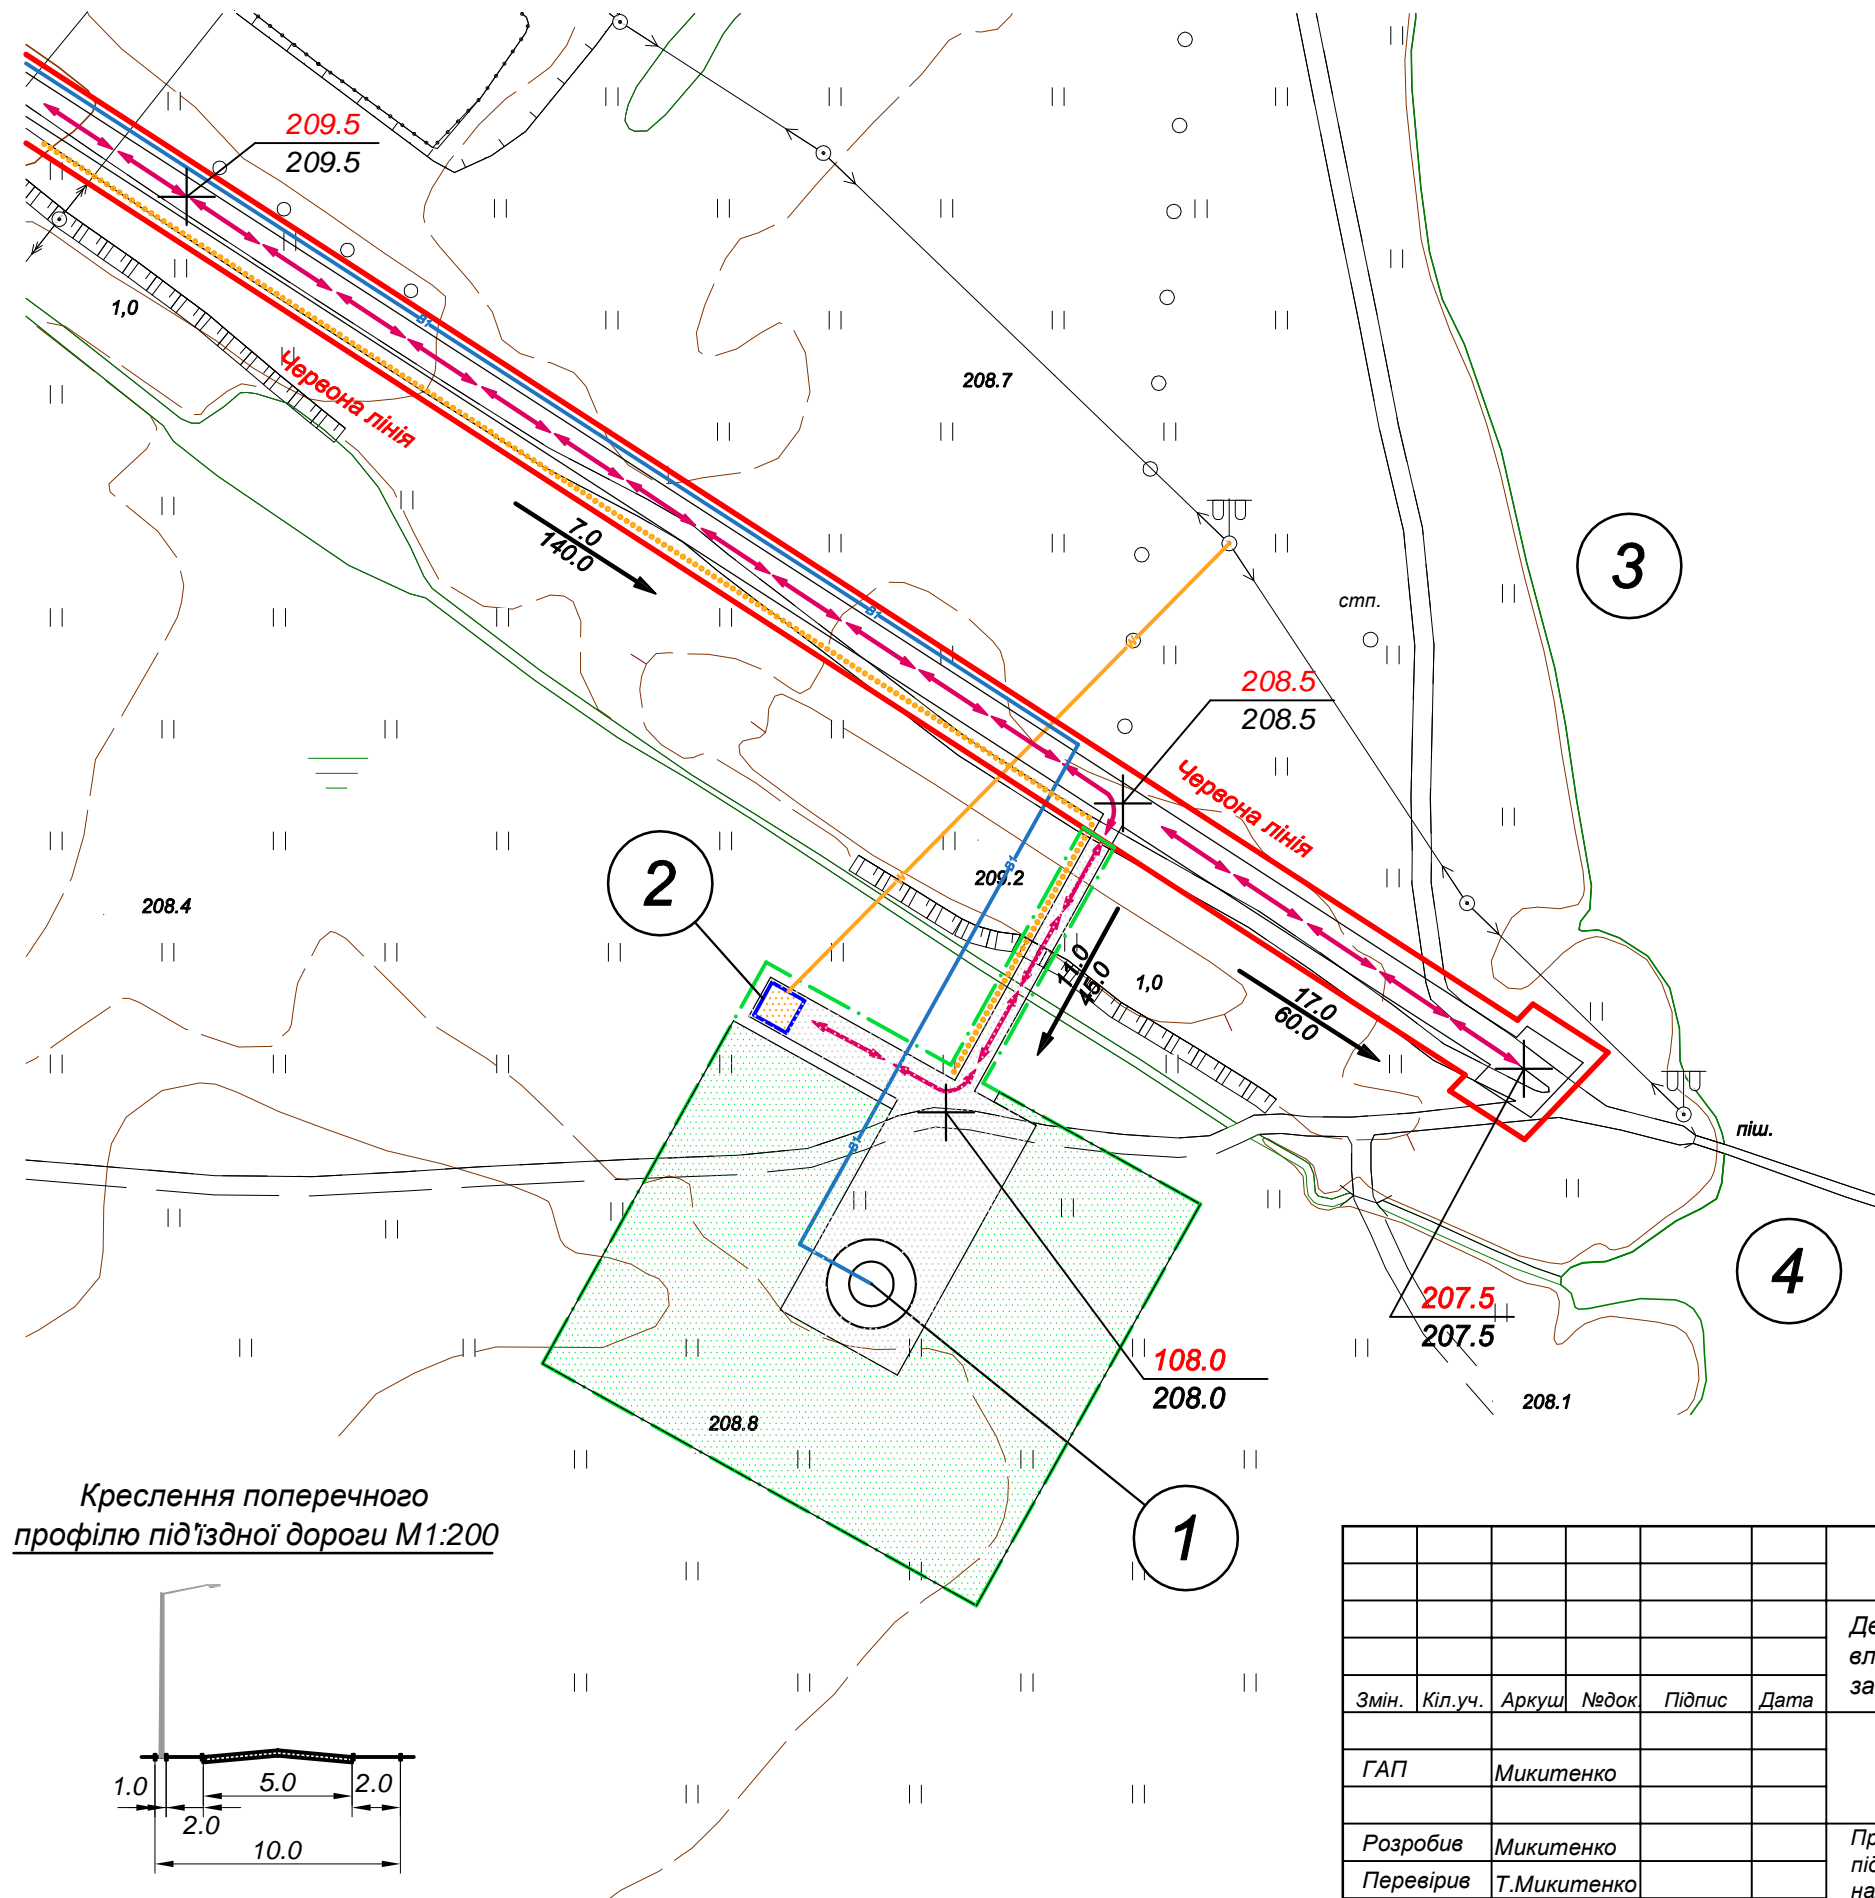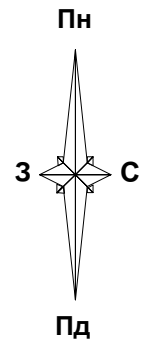


**Експлікація будівель і споруд**

Позиція	Найменування
1	Артезіанська свердловина
2	Технічне приміщення для обслуговування артезіанської свердловини
3	Річка Случ
4	Пішохідний перехід через р.Случ

**Умовні позначення**

Позначення	Назва
	Межа земельної ділянки Баранівської міськради площею 0,4000 га для зміни цільового призначення
	ЛЕП 0,4 кВ
	Мережа водопроводу
	Озеленення
	Тверде асфальтове покриття
	Червона лінія
	Графік руху пішоходів
	Графік руху транспорту
$\frac{3.0}{100}$	Ухил в проміле в тисячних Відстань в метрах
$\frac{210.00}{210.00}$	Планувальна відмітка Існуюча відмітка

Креслення поперечного профілю під'їздної дороги М1:200

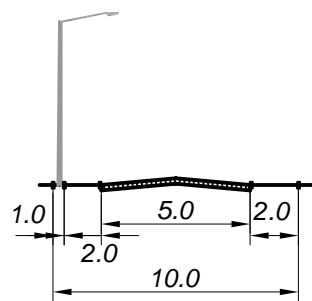

Іне.№ориг.	Підпис та дата	Взам. іне.№
------------	----------------	-------------

						42-2017-ДПТ		
						Детальний план території земельної ділянки комунальної власності Баранівської ОТГ в місті Баранівка по вул. Набережній загальною площею 0,4000 га для зміни цільового призначення		
Змін.	Кіл.уч.	Аркуш	Недок	Підпис	Дата	Стадія	Аркуш	Аркушів
						ДПТ	7	7
ГАП	Микитенко					Проектний план М1:1000. Схеми інженерної підготовки території та вертикального налаштування М1:1000. Схеми організації руху М1:1000 ФОП Микитенко Василь Андрійович		
Розробив	Микитенко							
Перевірів	Т.Микитенко							