
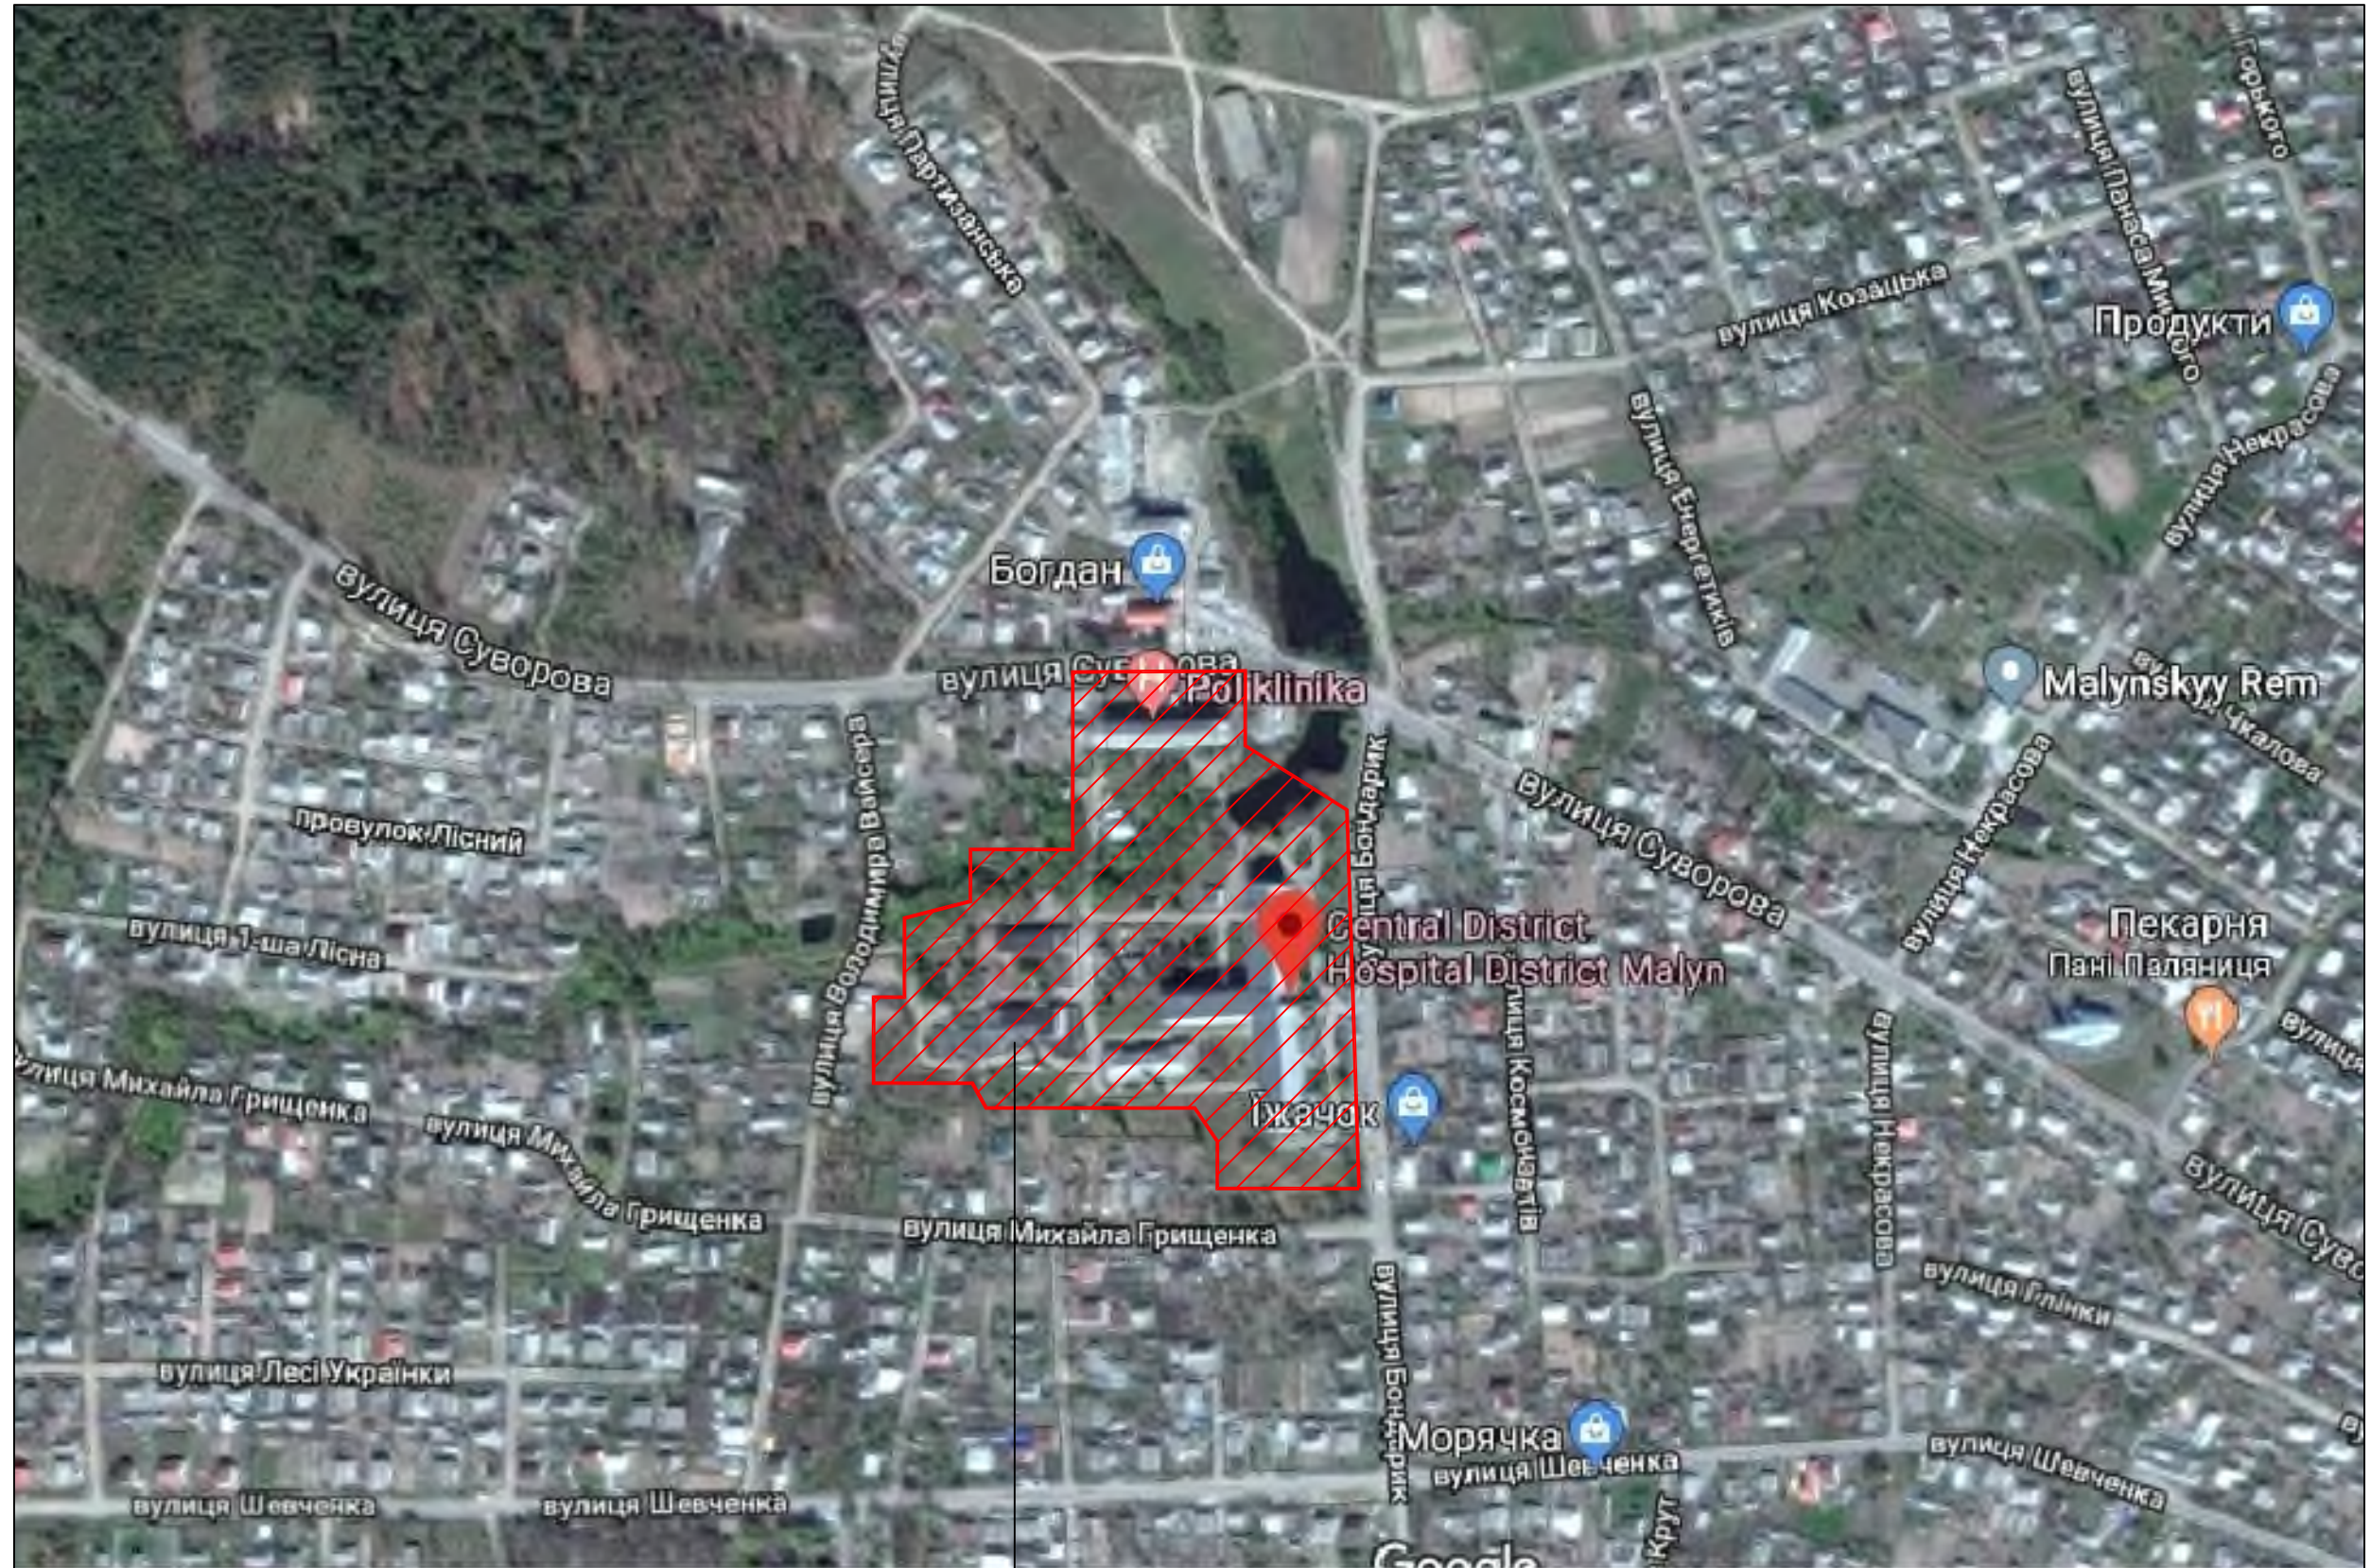


Відомість креслень основного комплекту

<i>Позначення</i>	<i>Найменування</i>	<i>Примітка</i>
1	<i>Відомість креслень основного комплекту АР</i>	
18/25-ГП-1	<i>Схема розташування об'єкту в планувальній структурі міста</i>	
18/25-ГП-2	<i>Схема генплану М 1:1000</i>	
18/25-ГП-3	<i>План червоних ліній М 1:1000 Поперечні профілі доріг</i>	
18/25-ГП-4	<i>Схема генплану М 1:1000</i>	


Взам. инв. N								
	Погнись и дата							
Инв. N подл.	18/25- ГП							
	Детальний план території Малинського МРТМО в м. Малині Житомирської обл.							
	<i>Змін.</i>	<i>Кільк.</i>	<i>Аркуш</i>	<i>№док.</i>	<i>Підпис</i>	<i>Дата</i>		
	ГП	Катеринич						
	Н.контр	Катеринич						
Перев.	Ярош							
Розроб.	Альохіна							
			Детальний план території			Стадія	Аркуш	Аркуші в
			Відомість креслень основного комплекту			ЕП		
						ТОВ "Стров Енержи"		

Схема розташування об'єкту в планувальній структурі міста

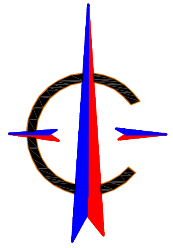

Місце розташування об'єкту

						18/25- ГП		
						Детальний план території Малинського МРМО в м. Малині Житомирської обл.		
Змін.	Кільк.	Аркуш	№ док.	Підпис	Дата	Стадія	Аркуш	Аркуші в
ГП		Катеринич				Детальний план території	ЕП	1
Н. контр		Катеринич						
Перев.		Ярош				Схема розташування об'єкту в планувальній структурі міста	ТОВ "Стров Енержи"	
Розроб.		Альохіна						

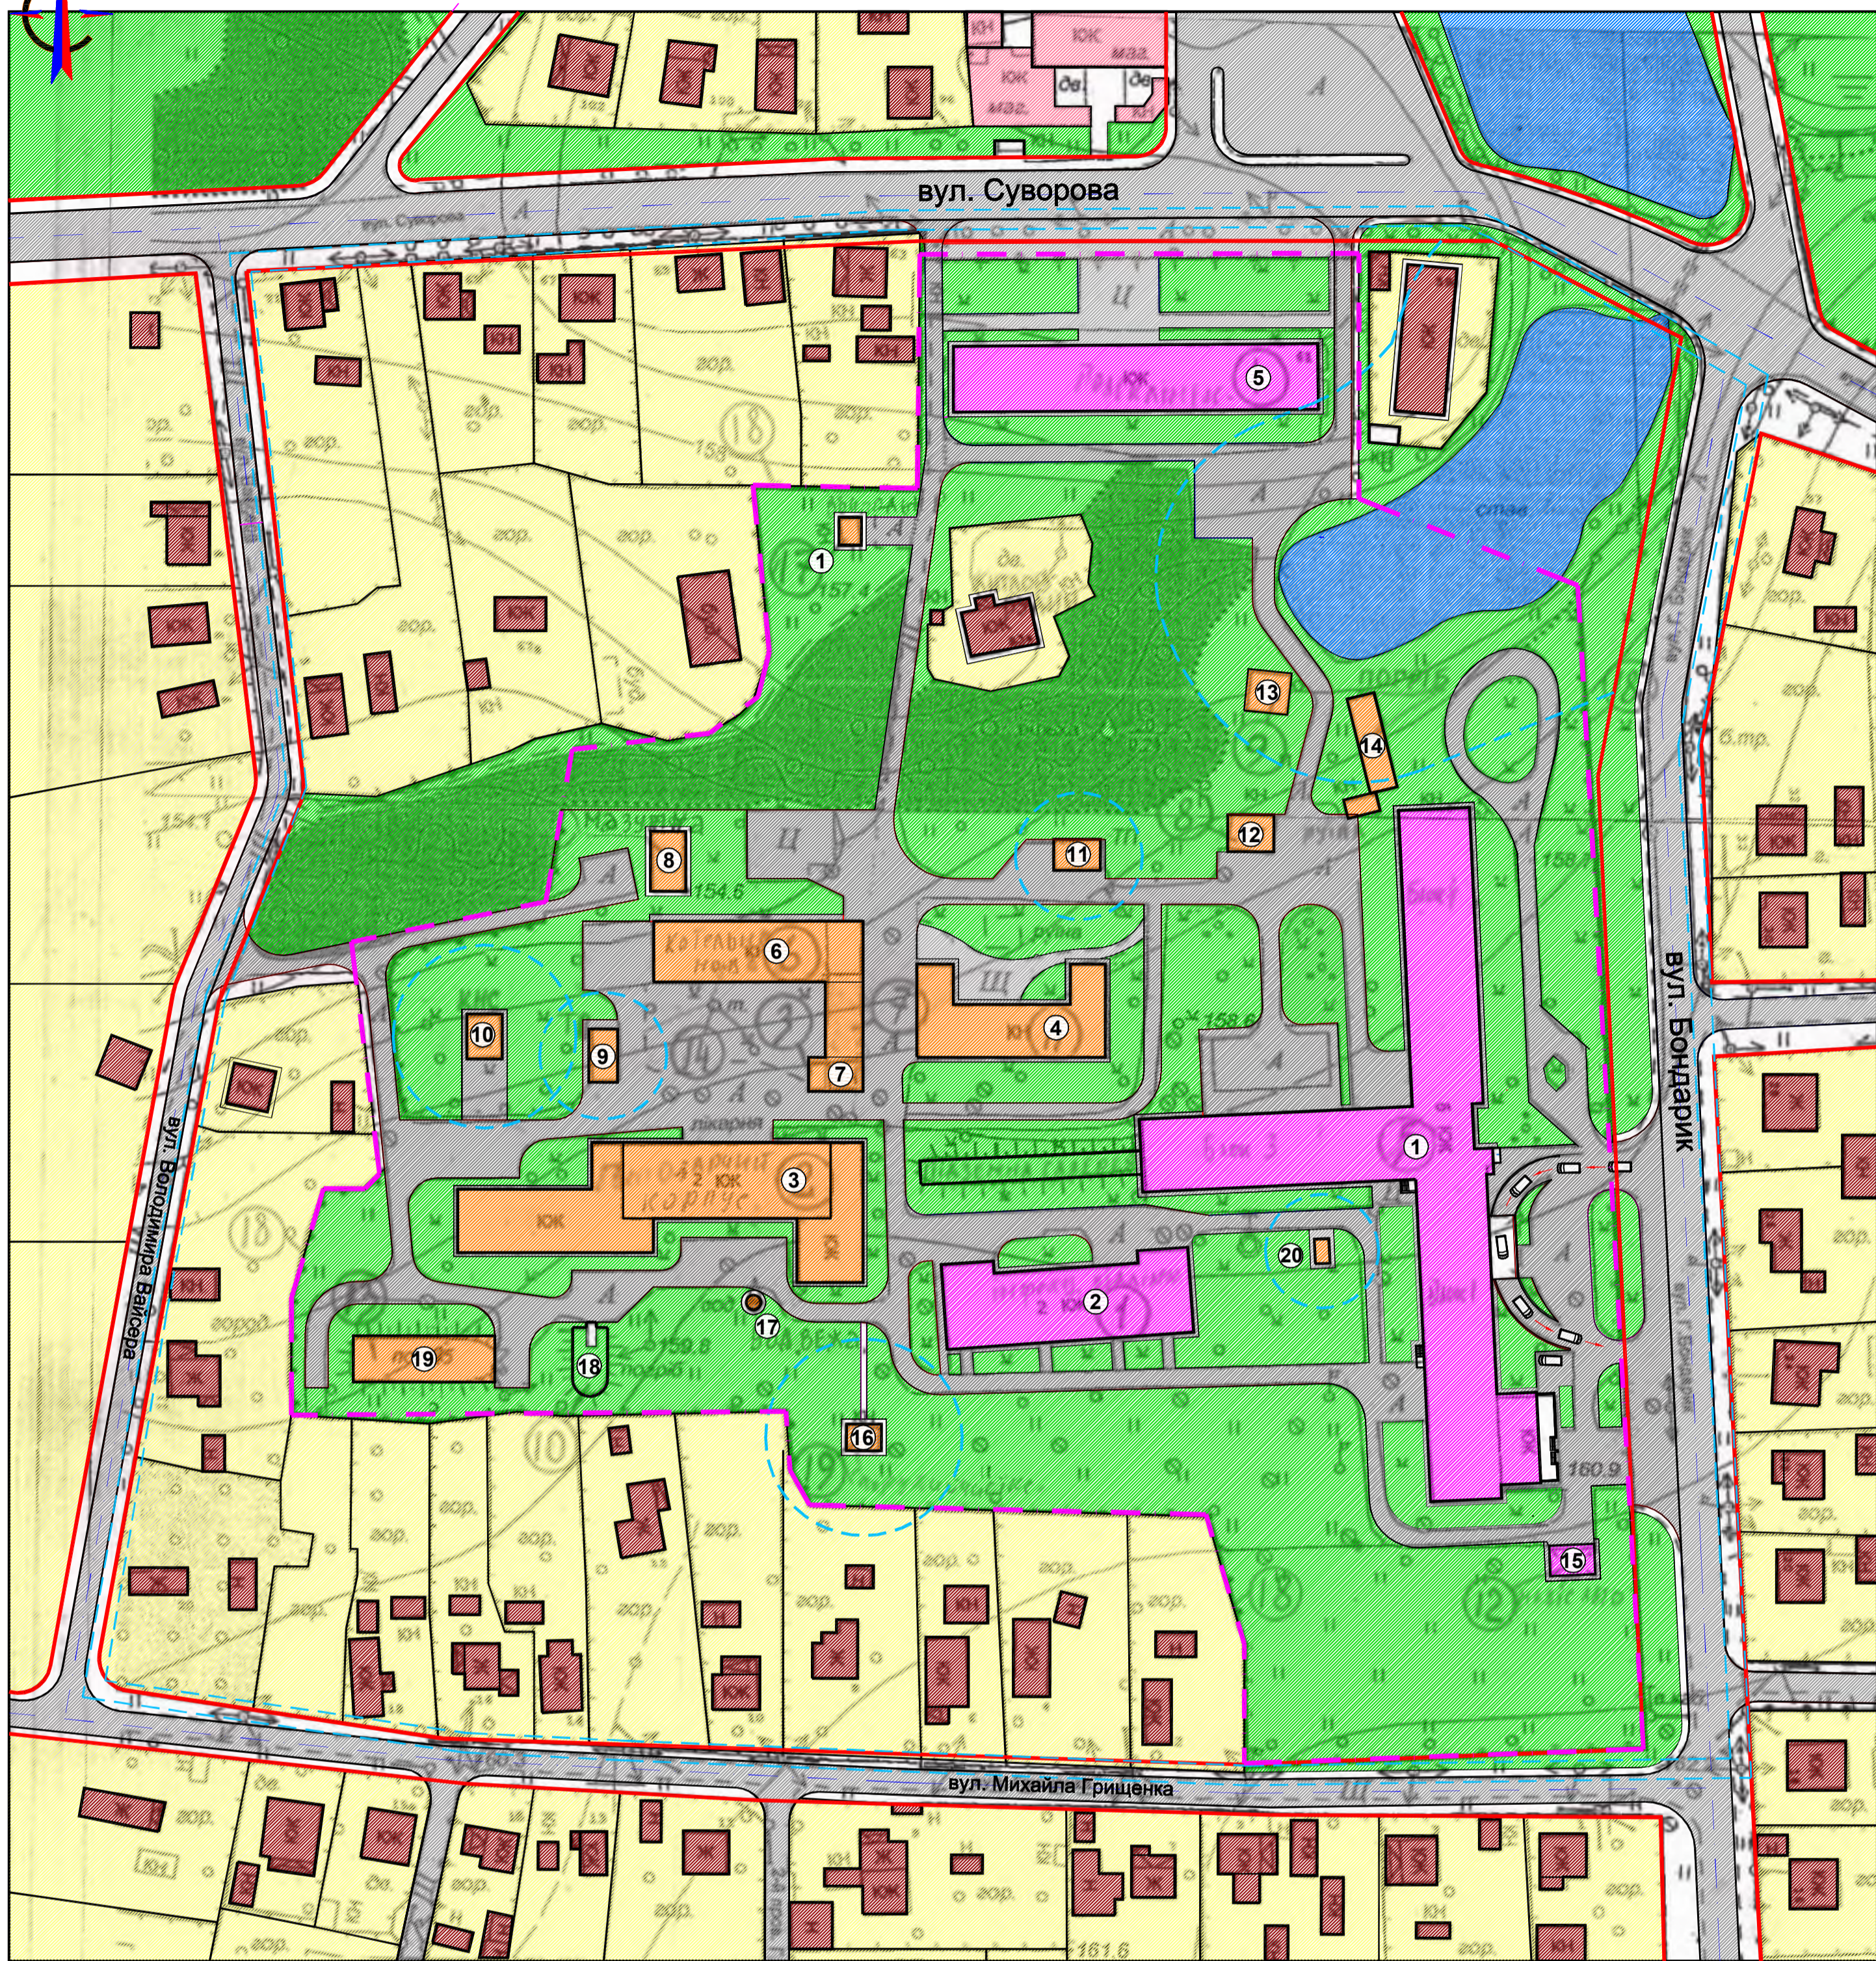

Експлікація будівель і споруд

Номер на плані	Найменування	Примітка
1	Головний корпус лікарні	існуючий (реконст.)
2	Інфекційне відділення	існуючий
3	Господарський корпус	існуючий
4	Гараж на 6 боксів	існуючий
5	Поліклініка	існуюча
6	Котельня	існуюча
7	Господарське приміщення	існуюче
8	Мазутна	існуюча
9	Трансформаторна підстанція	існуюча
10	КНС	існуюча
11	Трансформаторна підстанція	існуюча
12	Киснева станція	існуюча
13	Архів відпрацьованих ренген плівок	існуючий
14	Погріб	існуючий
15	Навіс	існуючий
16	КНС	існуюча
17	Водонапірна вежа (не діюча)	існуюча
18	Погріб	існуючий
19	Овочесховище	існуюче
20	Дизель-генераторна	проект

Умовні позначення


- території садибної забудови
- території зайняті зеленими насадженнями, скверами
- асфальтне покриття
- вода
- житлові будинки
- торговельні будівлі
- будівлі основного призначення лікарні (медичні заклади)
- допоміжні будівлі лікарні (гаражи, майстерні і тп.)
- червона лінія
- межа земельної ділянки лікарні
- межа санітарно захистної зони
- санітарно-захистна зона

Основні техніко-економічні показники

Площа ділянки	- 5,4 га
Площа забудови лікарні	- 8733 м ²
Площа озеленення	- 2,9 га
Площа твердого покриття	- 1,5 м ²
% озеленення	- 53,7%
Щільність забудови	- 16,2%
Площа територій, що зайняті санітарними, охоронними зонами і розривами	- 0,85 га

1. Даний аркуш виконаний на підставі топографічного плану а) система координат умовна.

						18/25- ГП			
						Детальний план території Малинського МРТМО в м. Малині Житомирської обл.			
Змін.	Кільк.	Аркуш	Наок.	Підпис	Дата	Детальний план території	Стадія	Аркуш	Аркуші в
ГП	Катеринич						ЕП	2	
Н. контр	Катеринич					Схема генплану М 1:1000			
Перев.	Ярош								
Розроб.	Альоїна					ТОВ "Стров Енержи"			

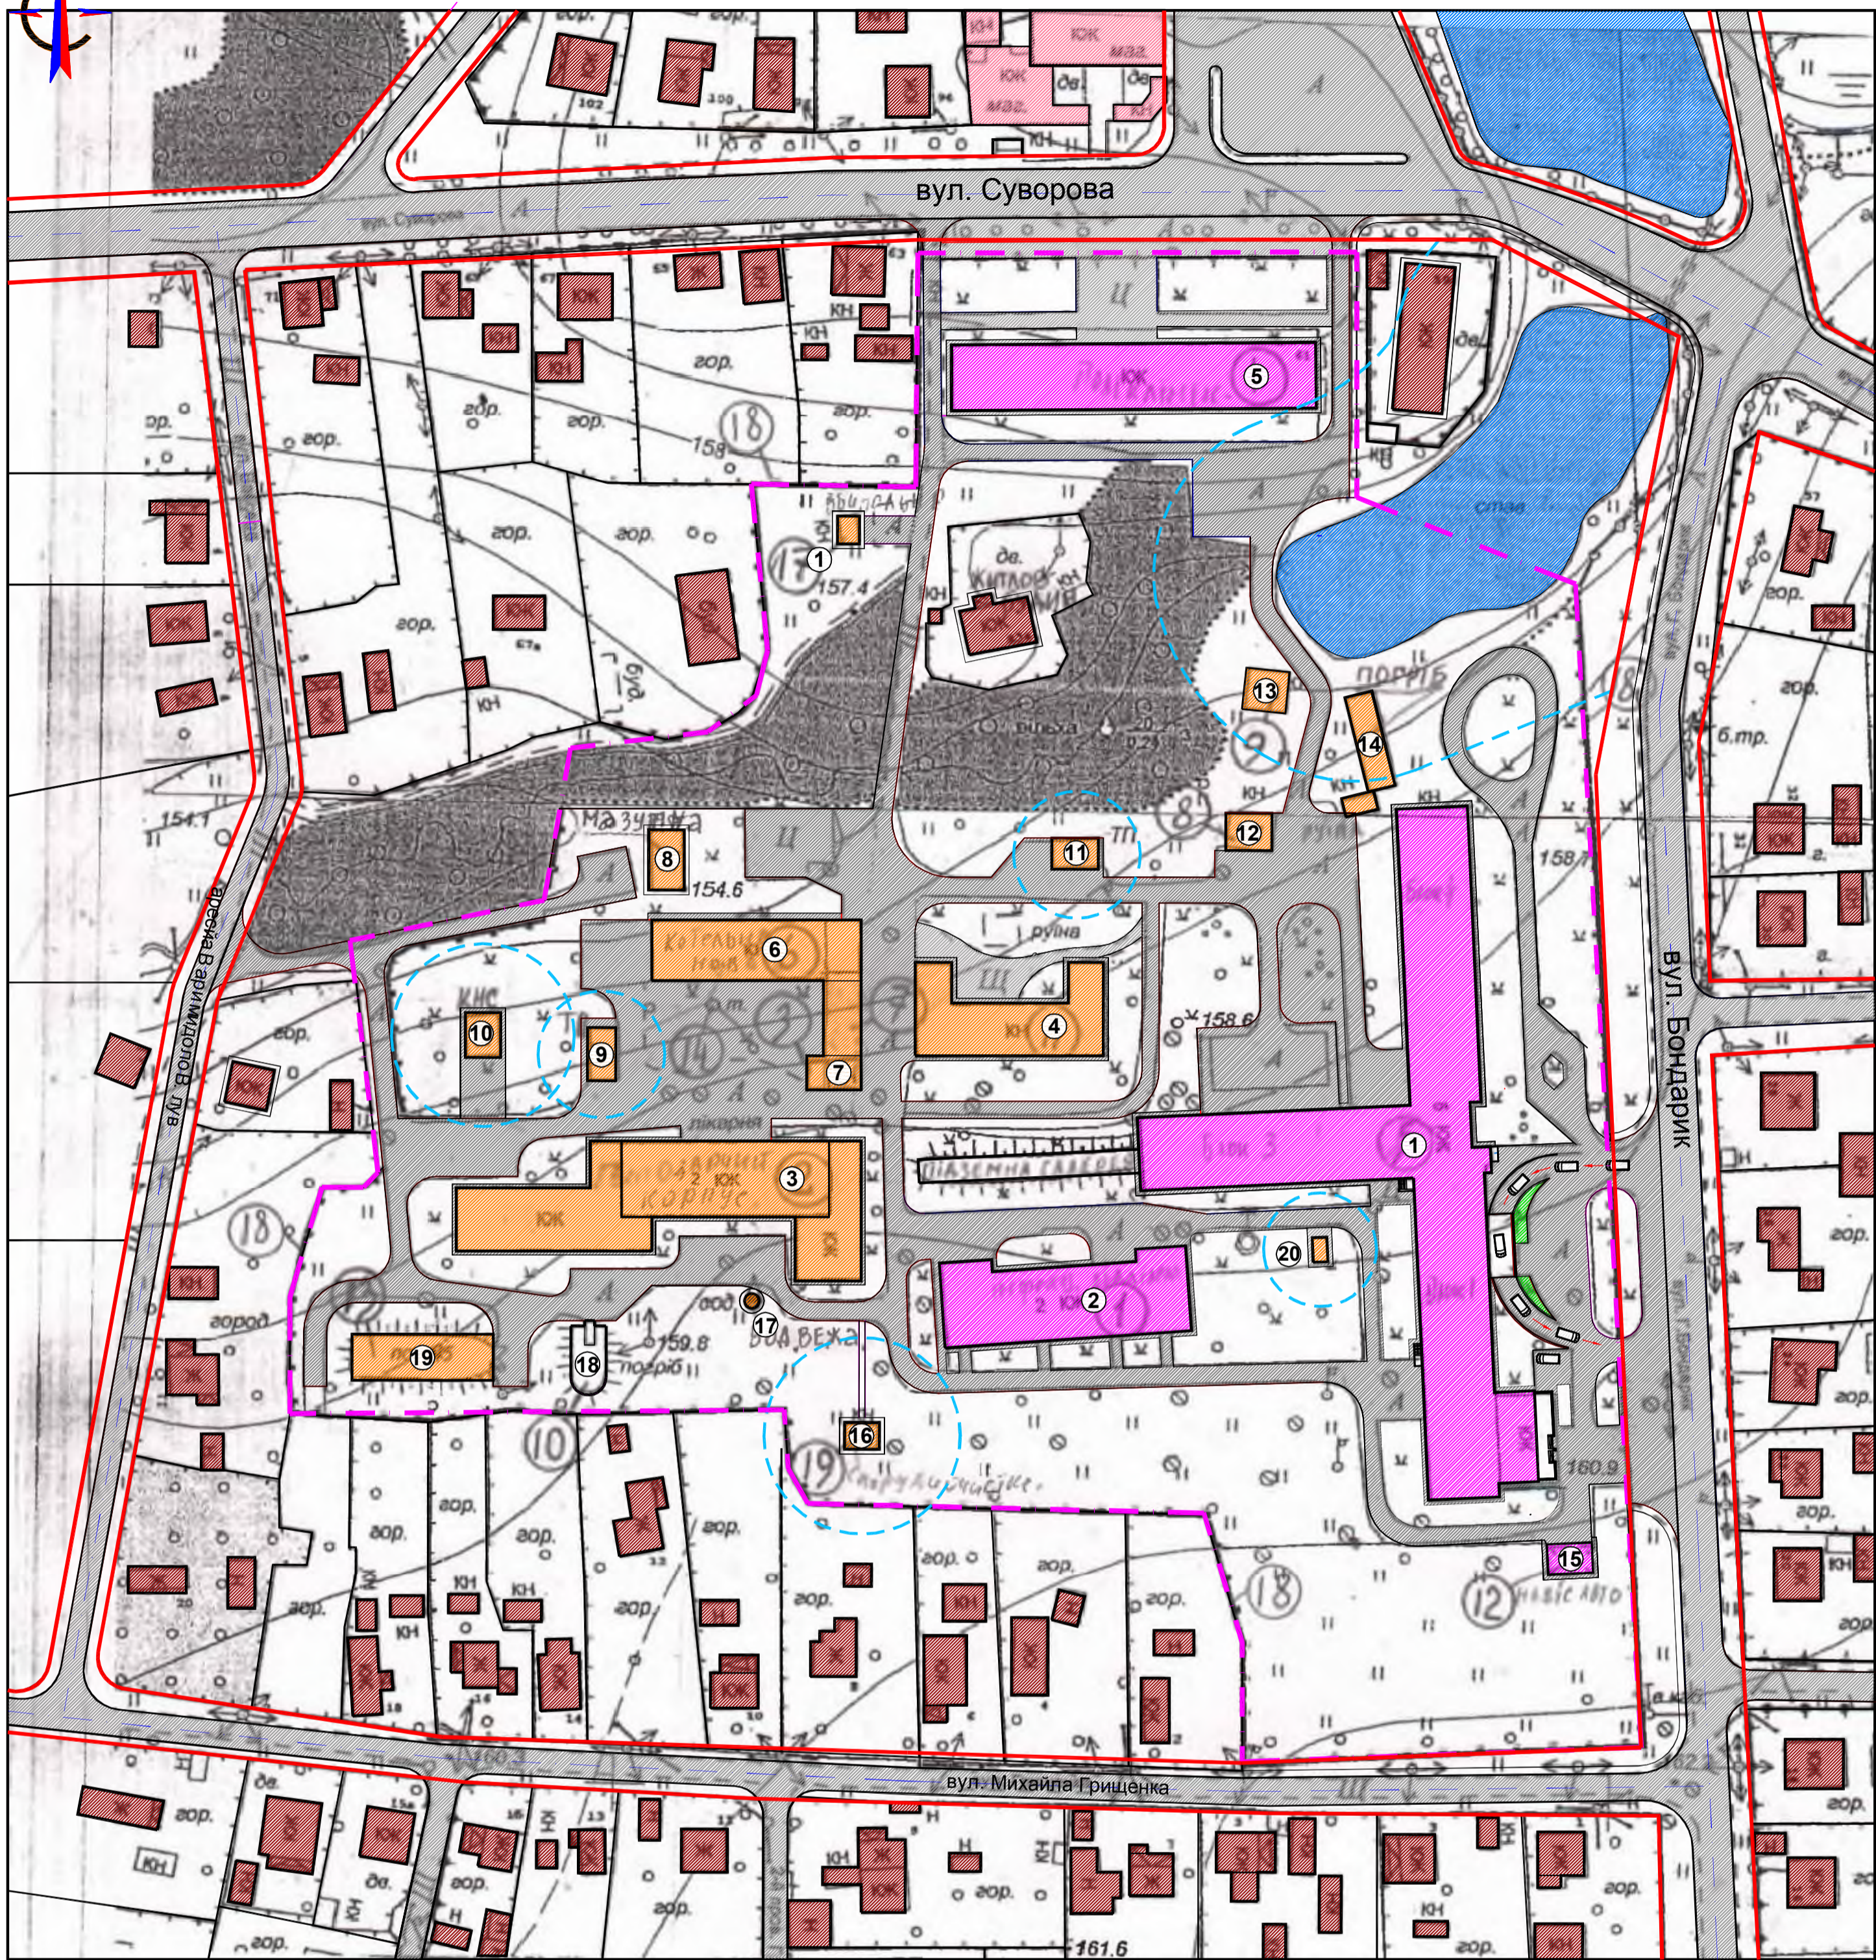


Експлікація будівель і споруд

Номер на плані	Найменування	Примітка
1	Головний корпус лікарні	існуючий реконст.
2	Інфекційне відділення	існуючий
3	Господарський корпус	існуючий
4	Гараж на 6 боксів	існуючий
5	Поліклініка	існуюча
6	Котельня	існуюча
7	Господарське приміщення	існуюче
8	Мазутна	існуюча
9	Трансформаторна підстанція	існуюча
10	КНС	існуюча
11	Трансформаторна підстанція	існуюча
12	Киснева станція	існуюча
13	Архів відпрацьованих ренген плівок	існуючий
14	Погріб	існуючий
15	Навіс	існуючий
16	КНС	існуюча
17	Водонапірна вежа (не діюча)	існуюча
18	Погріб	існуючий
19	Овочесховище	існуюче
20	Дизель-генераторна	проект

Умовні позначення

- зелені насадження
- вода
- житлові будинки
- санітарно-захистна зона
- межа санітарно захистної зони
- торговельні будівлі
- будівлі основного призначення лікарні (медичні заклади)
- допоміжні будівлі лікарні (гаражи, майстерні і тп.)
- червона лінія
- межа земельної ділянки лікарні


Поперечні профілі доріг

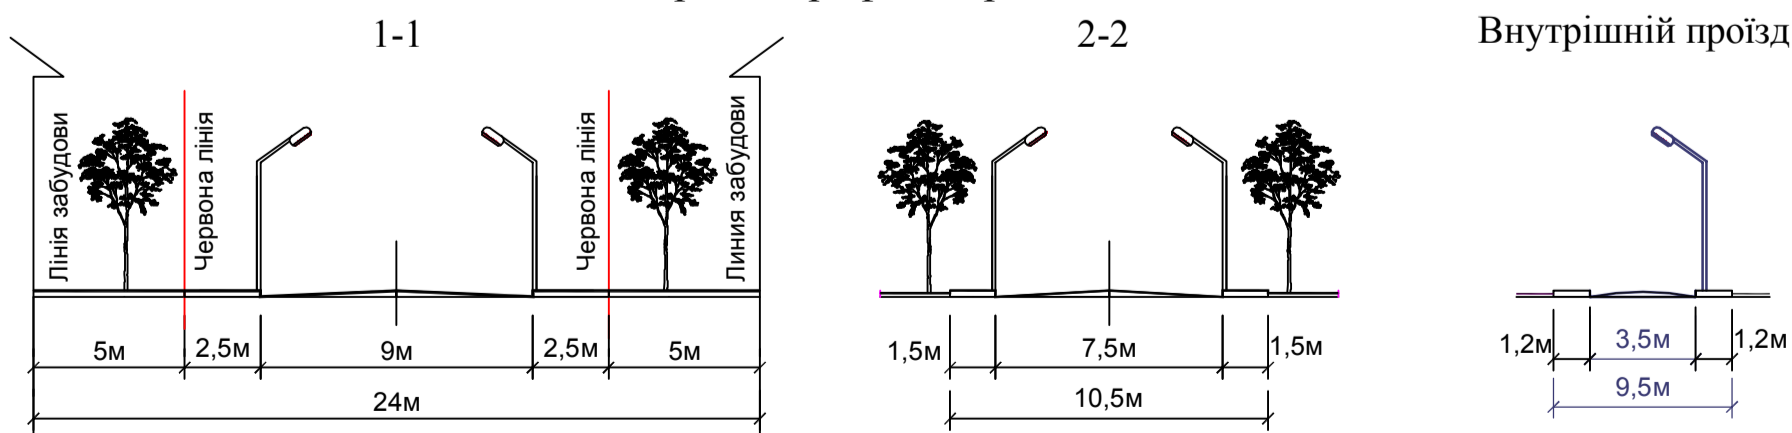

18/25- ГП

Змін						Кільк			Аркуш			№доку			Підпис			Дата								
ГП						Катеринич			Н.контр			Катеринич			Переб.			Ярош			Розроб.			Альохіна		
Детальний план території Малинського МРТМО в м. Маліні Житомирської обл.												Станція			Аркуш			Аркуші в								
Детальний план території												ЕП			3			ТОВ "Стров Енерджи"								
План червоних ліній М 1:1000 Поперечні профілі доріг																										

1. Даний аркуш виконаний на підставі топографічного плану а) система координат умовна.

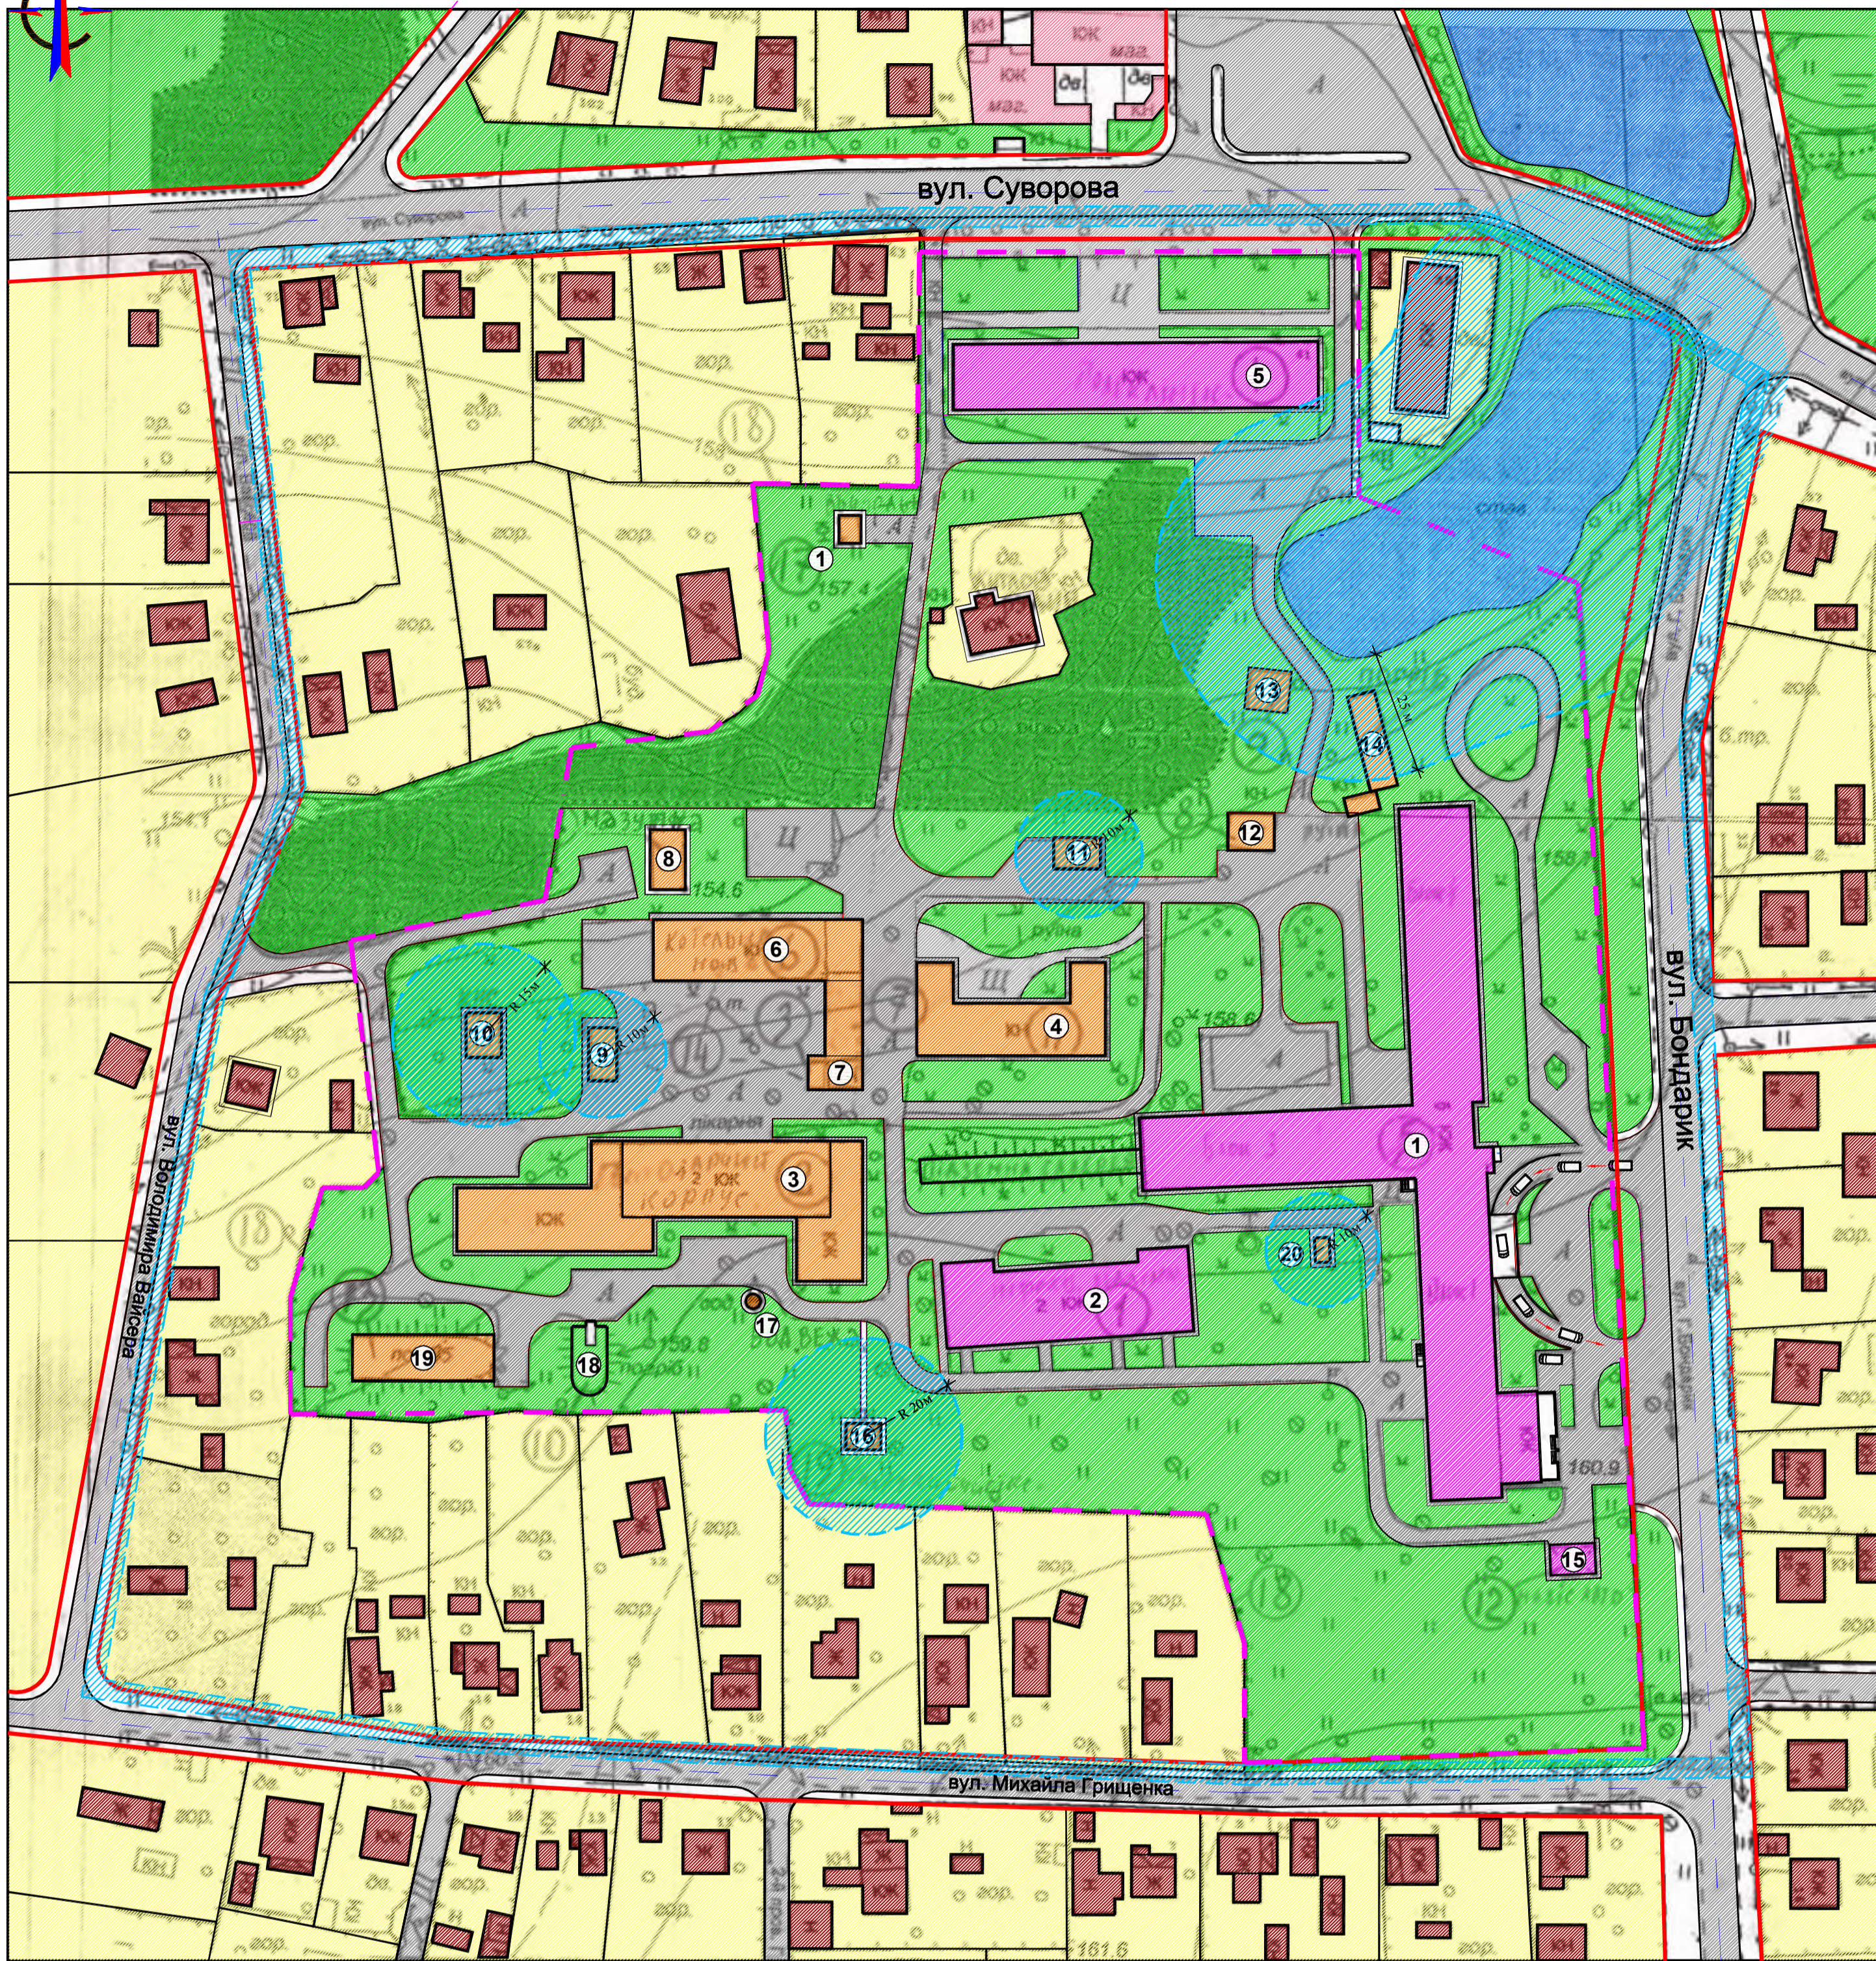

Експлікація будівель і споруд

Номер на плані	Найменування	Примітка
1	Головний корпус лікарні	існуючий (реконст.)
2	Інфекційне відділення	існуючий
3	Господарський корпус	існуючий
4	Гараж на 6 боксів	існуючий
5	Поліклініка	існуюча
6	Котельня	існуюча
7	Господарське приміщення	існуюче
8	Мазутна	існуюча
9	Трансформаторна підстанція	існуюча
10	КНС	існуюча
11	Трансформаторна підстанція	існуюча
12	Киснева станція	існуюча
13	Архів відпрацьованих ренген плівок	існуючий
14	Погріб	існуючий
15	Навіс	існуючий
16	КНС	існуюча
17	Водонапірна вежа (не діюча)	існуюча
18	Погріб	існуючий
19	Овочесховище	існуюче
20	Дизель-генераторна	проект

Умовні позначення

- території садибної забудови
- території зайняті зеленими насадженнями, скверами
- асфальтне покриття
- вода
- житлові будинки
- торговельні будівлі
- будівлі основного призначення лікарні (медичні заклади)
- допоміжні будівлі лікарні (гаражи, майстерні і тп.)
- червона лінія
- межа земельної ділянки лікарні
- межа санітарно захистної зони
- санітарно-захистна зона

Основні техніко-економічні показники

Площа ділянки	- 5,4 га
Площа забудови лікарні	- 8733 м2
Площа озеленення	- 2,9 га
Площа твердого покриття	- 1,5 м2
% озеленення	-53,7%
Щільність забудови	-16,2%
Площа територій, що зайняті санітарними, охоронними зонами і розривами	-0,85 га

1. Даний аркуш виконаний на підставі топографічного плану а) система координат умовна.

18/25- ГП					
Детальний план території Малинського МРТМО в м. Маліні Житомирської обл.					
Змін.	Кільк.	Аркуш	№ арк.	Підпис	Дата
ГП		Катеринич			
Н. контр.		Катеринич			
Перев.		Ярош			
Розроб.		Альоїна			
Детальний план території				Стафія	Аркуш
Схема планувальних обмежень М 1:1000				РП	4
ТОВ "Стров Енерджи"					