
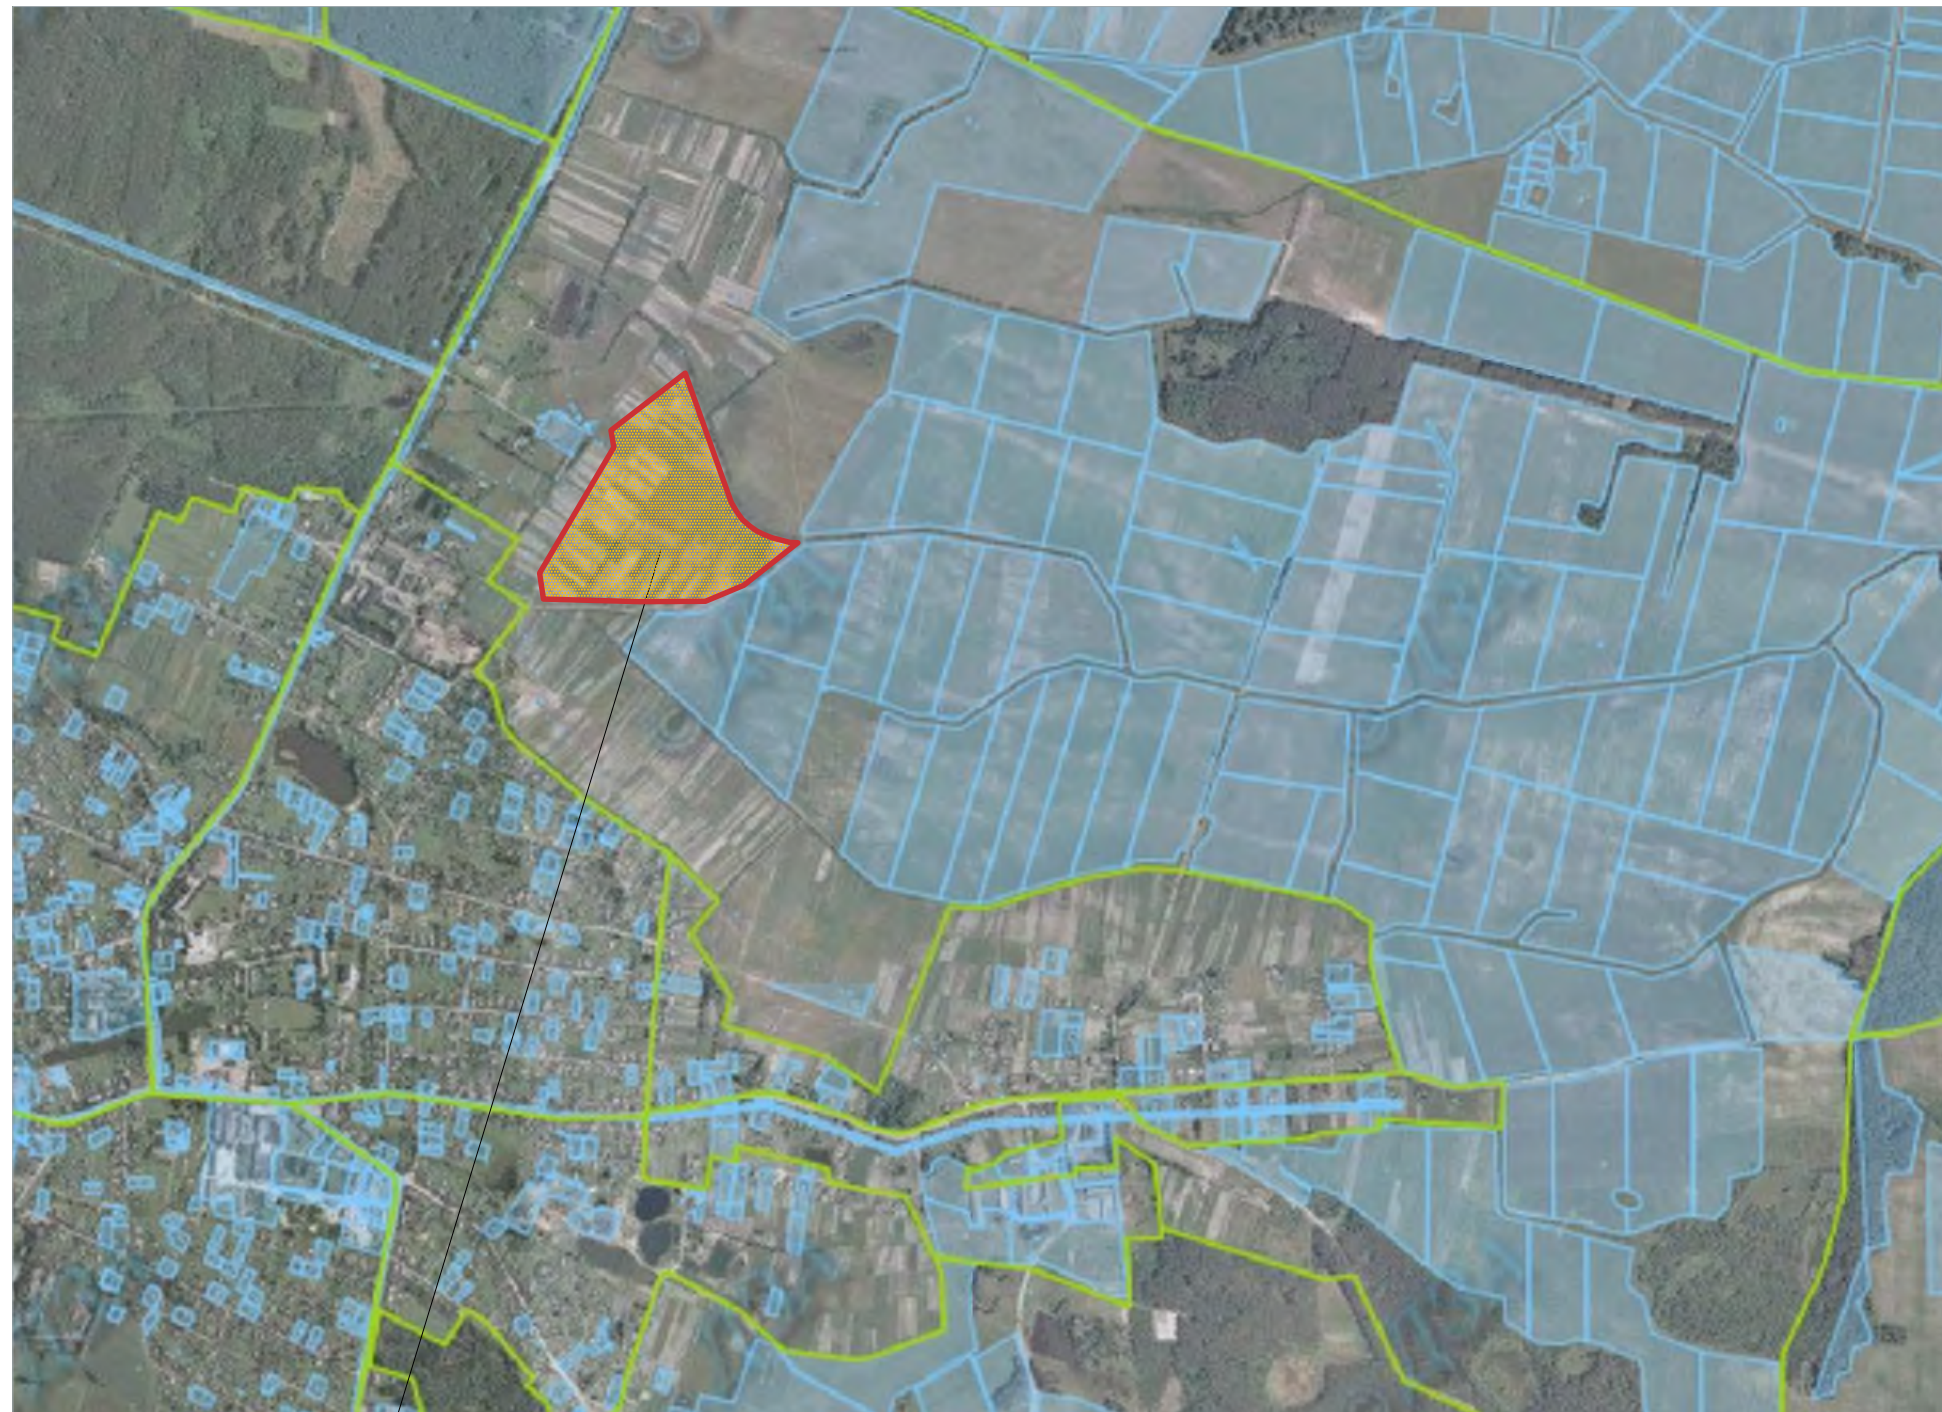


## СХЕМА РОЗТАШУВАННЯ ТЕРИТОРІЇ В ПЛАНУВАЛЬНІЙ СТРУКТУРІ НАСЕЛЕНОГО ПУНКТУ

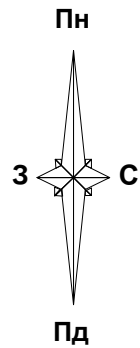

Земельна ділянка за межами смт.Довбиш  
зі зміною цільового призначення для  
будівництва сонячної електростанції


						<b>38-2018-ДПТ</b>				
						<i>Детальний план території земельної ділянки, розташованої за межами смт.Довбиш Баранієвського району Житомирської області зі зміною її цільового призначення для будівництва сонячної електростанції</i>				
	Змін.	Кіл.уч.	Аркуш	Недок.	Підпис	Дата		Стадія	Аркуш	Аркушів
								<b>ДПТ</b>	3	
								ФОП Микитенко Василь Андрійович		
								Схема розташування території в планувальній структурі населеного пункту		

формат А3

Інв.№ориг.	Підпис та дата	Взам. інв.№




ПЛАН ІСНУЮЧОГО ВИКОРИСТАННЯ ТЕРИТОРІЇ М 1:1000

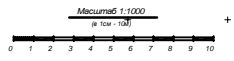

Познач.	Позначення	Назва
		Межа земельної ділянки зі землею 1-ї категорії, призначеною для будівництва сонячної електростанції
1		Землі комунальної власності, Землі загальної території с/г. Ділячка № 182/0655/400/04/000/0233
2		Землі комунальної власності, Територія с/г. Ділячка № 182/0655/400/04/000/0234
3		Землі комунальної власності, Землі загальної території с/г. Ділячка № 182/0655/400/04/000/0244
4		Землі комунальної власності, Землі загальної території с/г. Ділячка № 182/0655/400/04/000/0234
5		Землі комунальної власності, Землі загальної території с/г. Ділячка № 182/0655/400/04/000/0238
6		Землі приватної власності, Кадастровий номер 182/0655/400/04/000/0017, Цільове призначення А.01.03
7		Землі приватної власності, Кадастровий номер 182/0655/400/04/000/0016, Цільове призначення А.01.03
8		Землі приватної власності, Кадастровий номер 182/0655/400/04/000/0025, Цільове призначення А.01.03
9		Меліоративний канал
	110 кВ	Ліній електропередачі напруги 110 кВ
	10 кВ	Ліній електропередачі напруги 10 кВ
		Межа розроблення ДПТ

№	П.п.№	Ділячка	Об'єкт
1			
2			
3			
4			
5			
План існуючого використання території М 1:1000			ДПТ 4

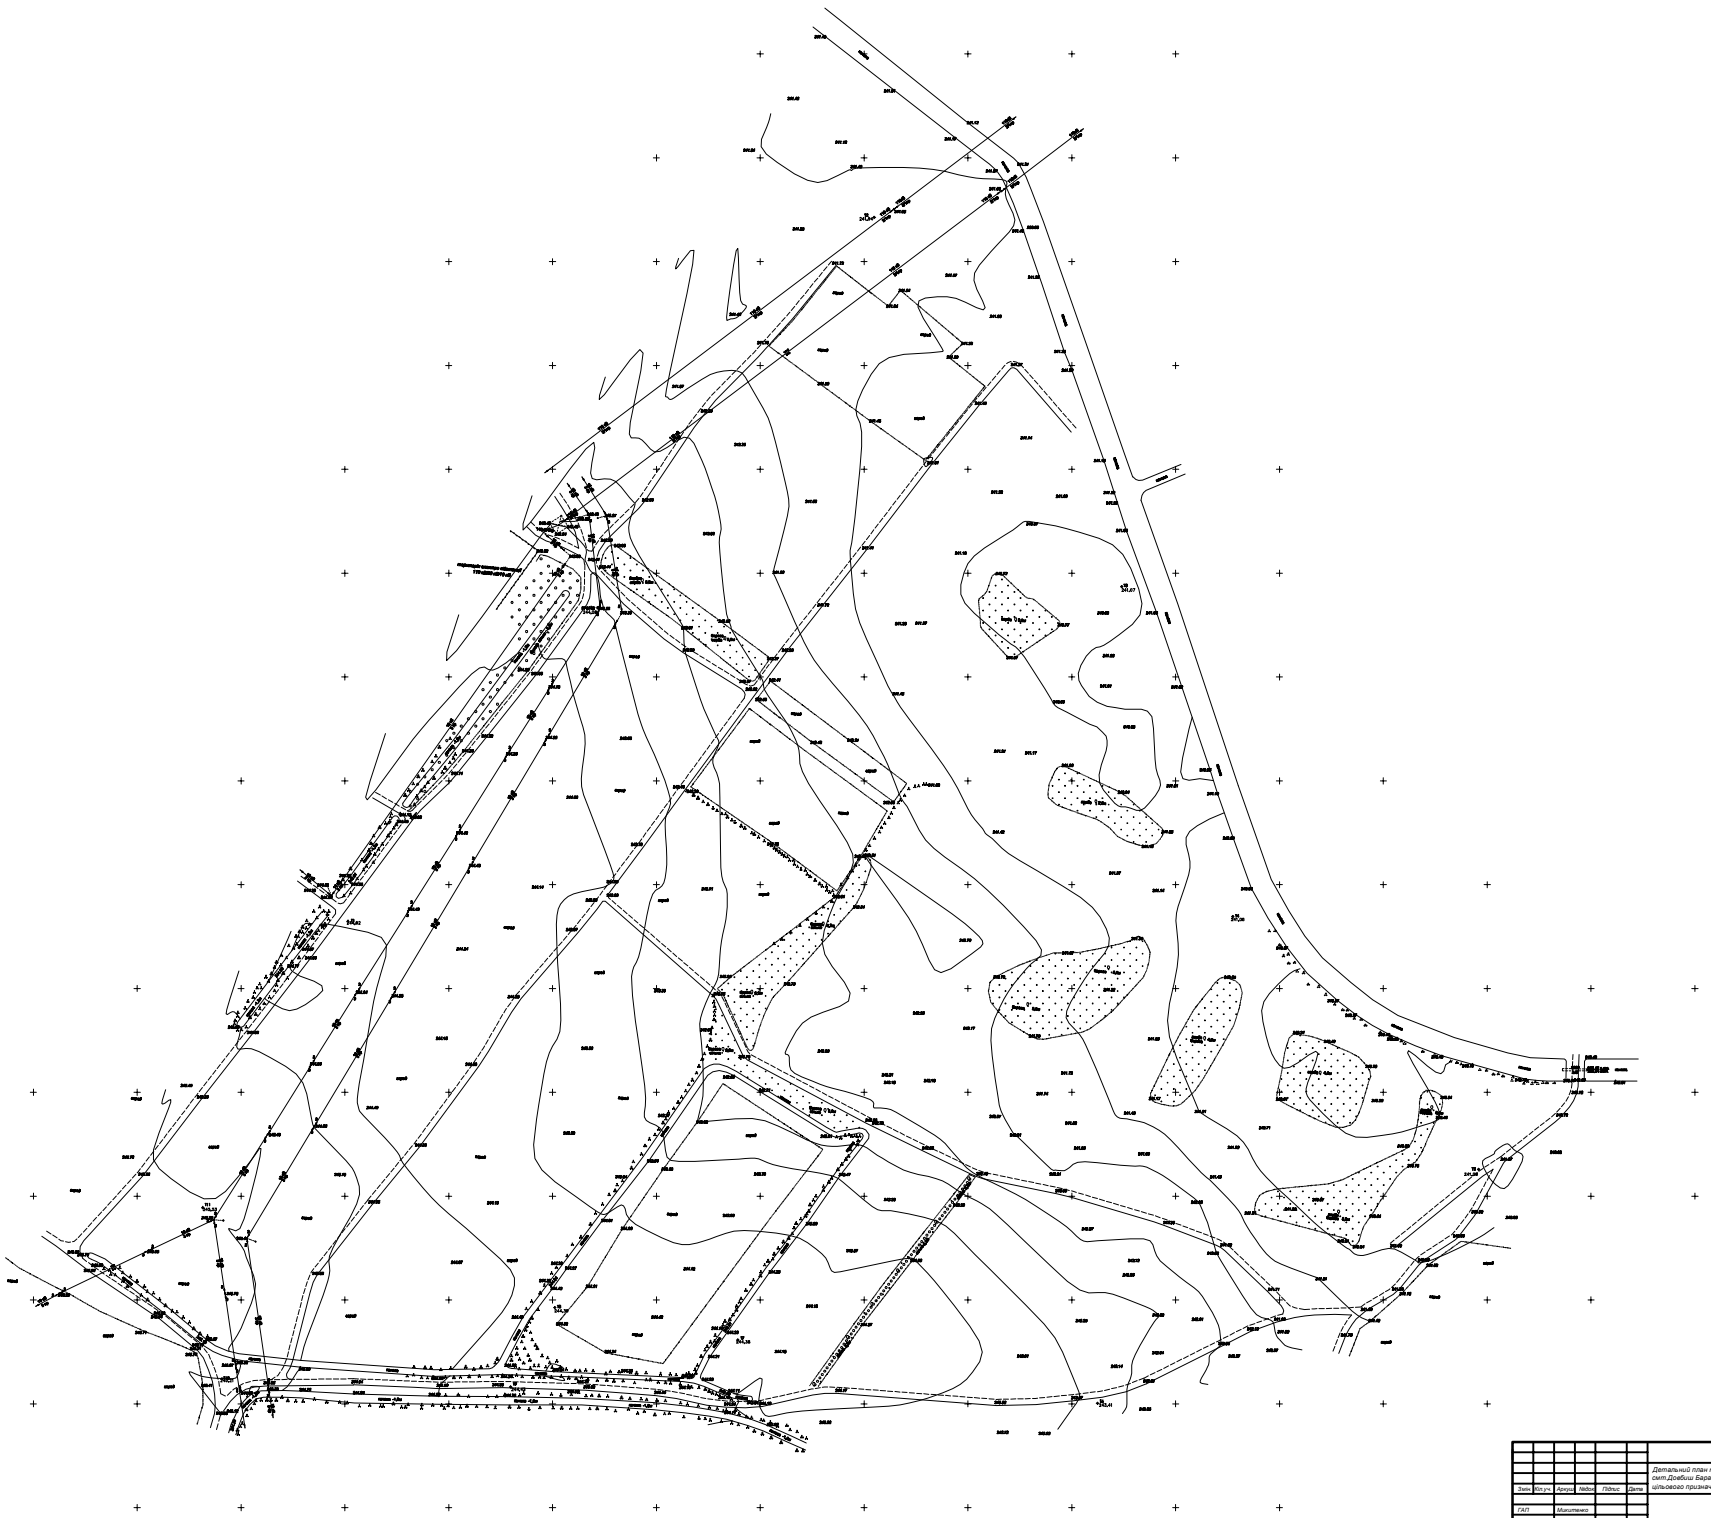


		38-2018-ДПТ	

№ 38-2018-ДПТ  
 05.11.2018 г.  
 1:1000



СХЕМА ПЛАНУВАЛЬНИХ ОБМЕЖЕНЬ М1:1000

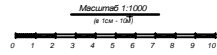


Експлікація будівель і споруд

Позиція	Назва	Примітка
1	Сонячні модулі	
2	Контрольно-пропускний диспетчерський пункт	
3	РП-10 кВ	
4	КТП-100.4 - 1000 кВА	
5	КТП-100.4 - 6300 кВА	

Умовні позначення

Позначення	Назва
	Межі земельної ділянки з лінією ґрунтового призначення для функціонування сонячної електростанції
	Сонячні модулі
	Тверде покриття
	Трава/літє покриття
	Стигва виведення опору - 10м
	Охоронна зона ліній електропередач 110 кВ від крайніх провідів - 20,0 м
	Охоронна зона ліній електропередач 10 кВ від крайніх провідів - 10,0 м
	Закрита стигова територіальної мережі - 10м
	Межі розроблення ДТТ


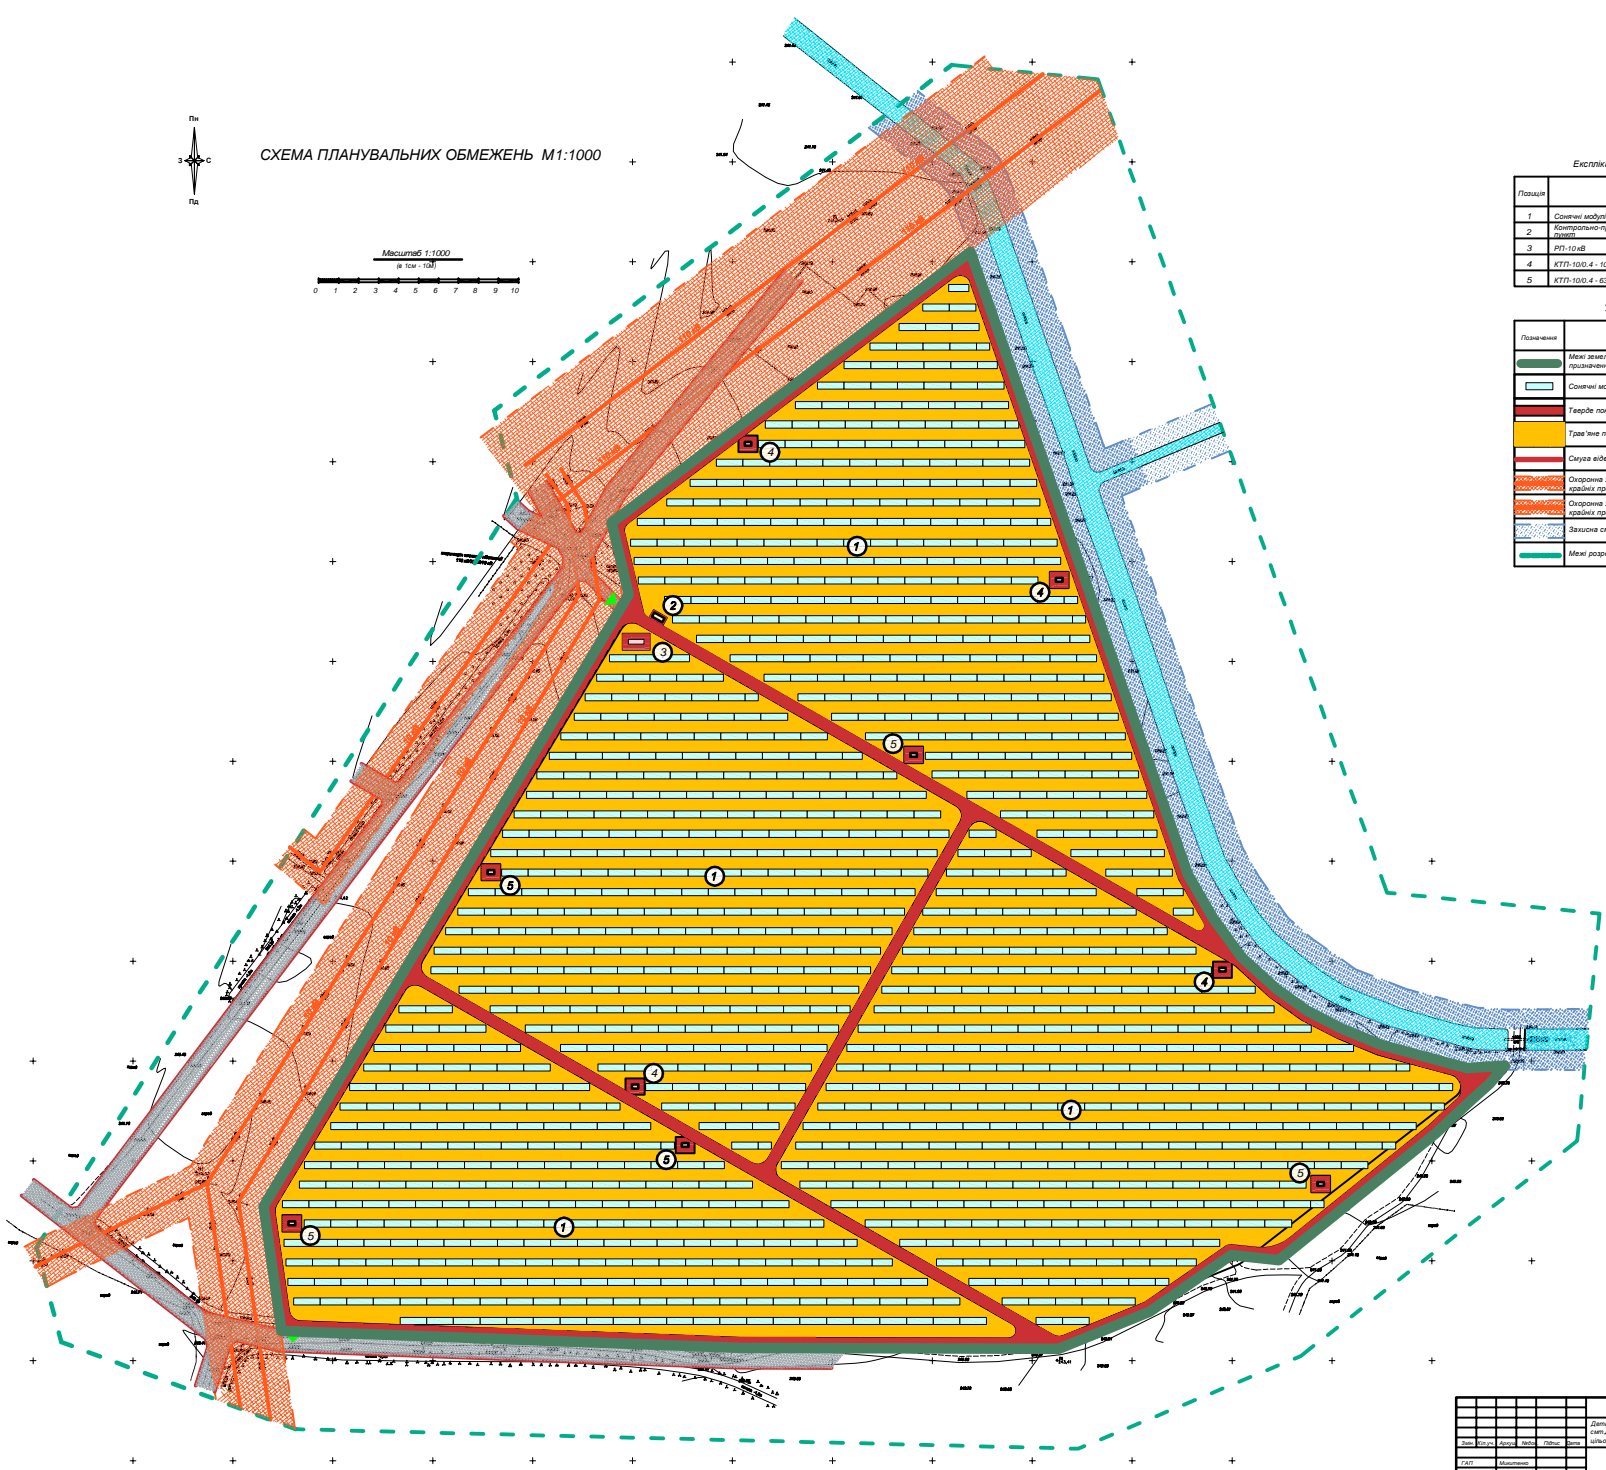







СХЕМА ОРГАНІЗАЦІЇ РУХУ ТРАНСПОРТУ І ПІШХОДІВ.  
СХЕМА ІНЖЕНЕРНОЇ ПІДГОТОВКИ ТА ВЕРТИКАЛЬНОГО  
ПЛАНУВАННЯ М 1:1000

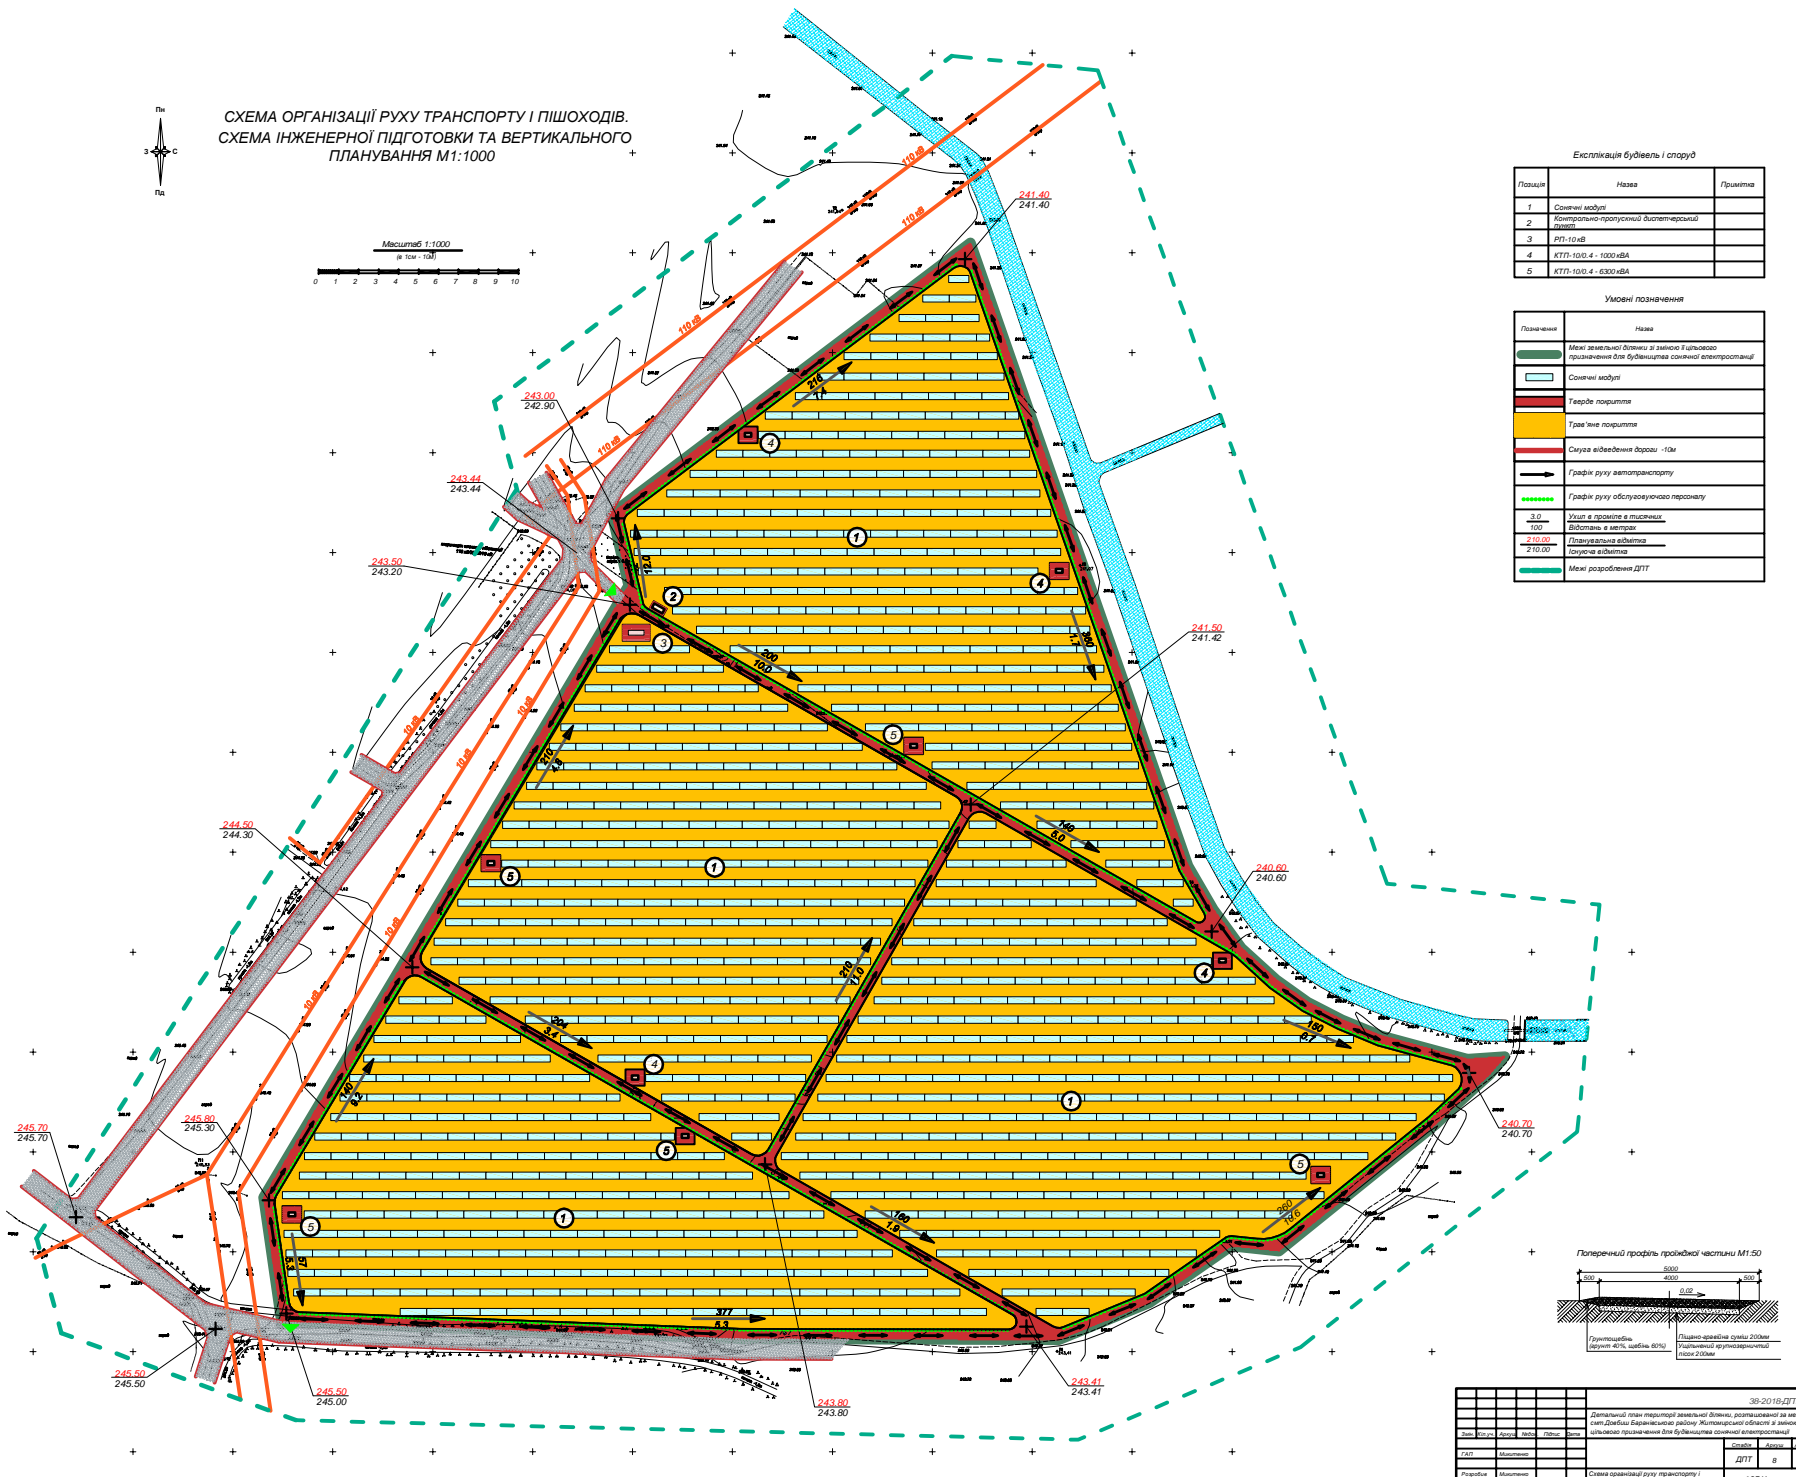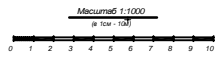

Експлікація будівель і споруд

Позиція	Назва	Примітка

Умовні позначення

Позначення	Назва
	Солоні модулі
	Тверде покриття
	Трав'яне покриття
	Графік руку автотранспорту
	Графік руку обслуговуючого персоналу
	Ухил в промілі в тис.ч.к.
	Відстань в метрах
	Межі розроблення ДТТ



